




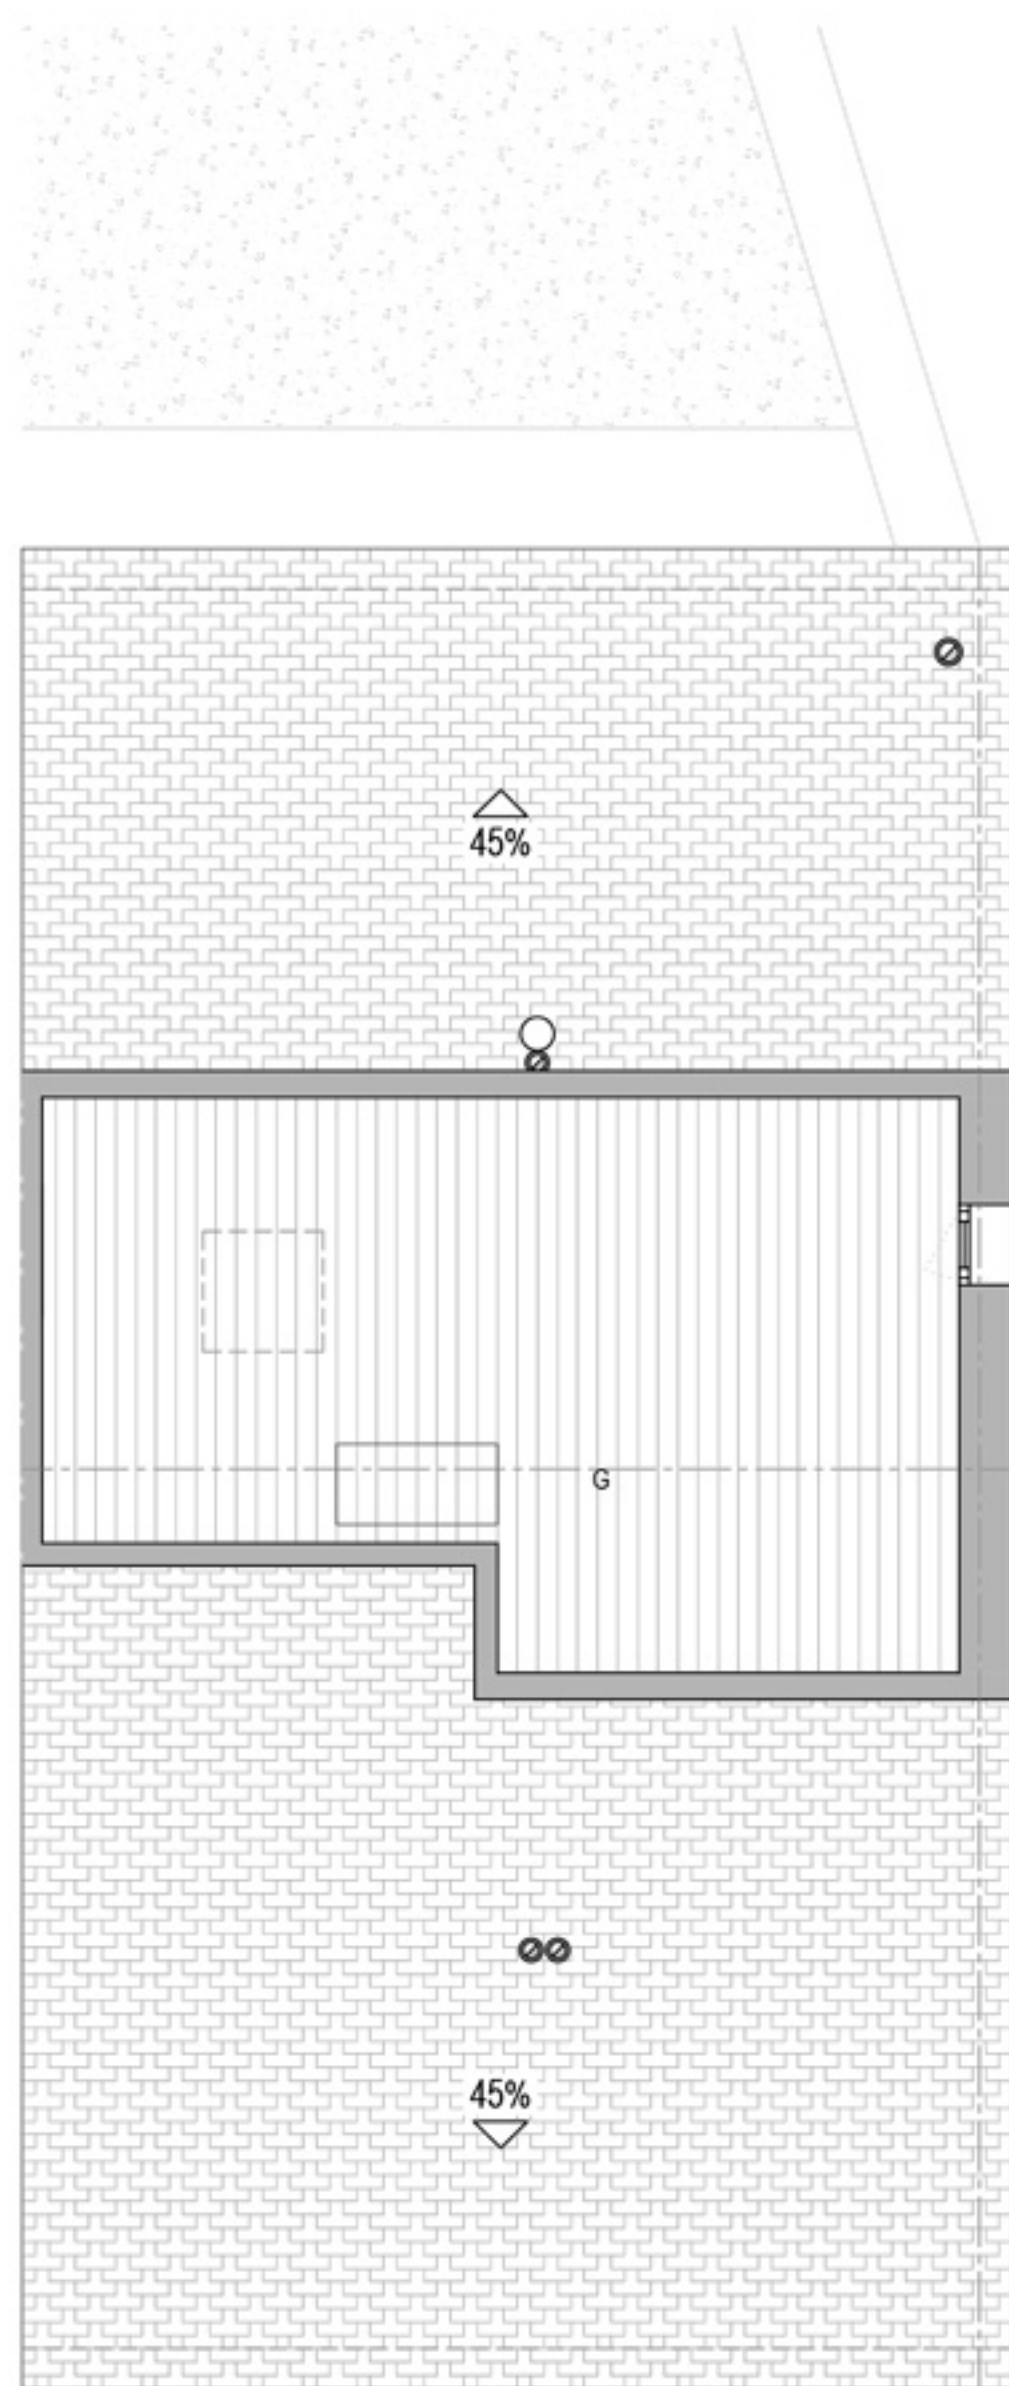

PLANTA GOLFES

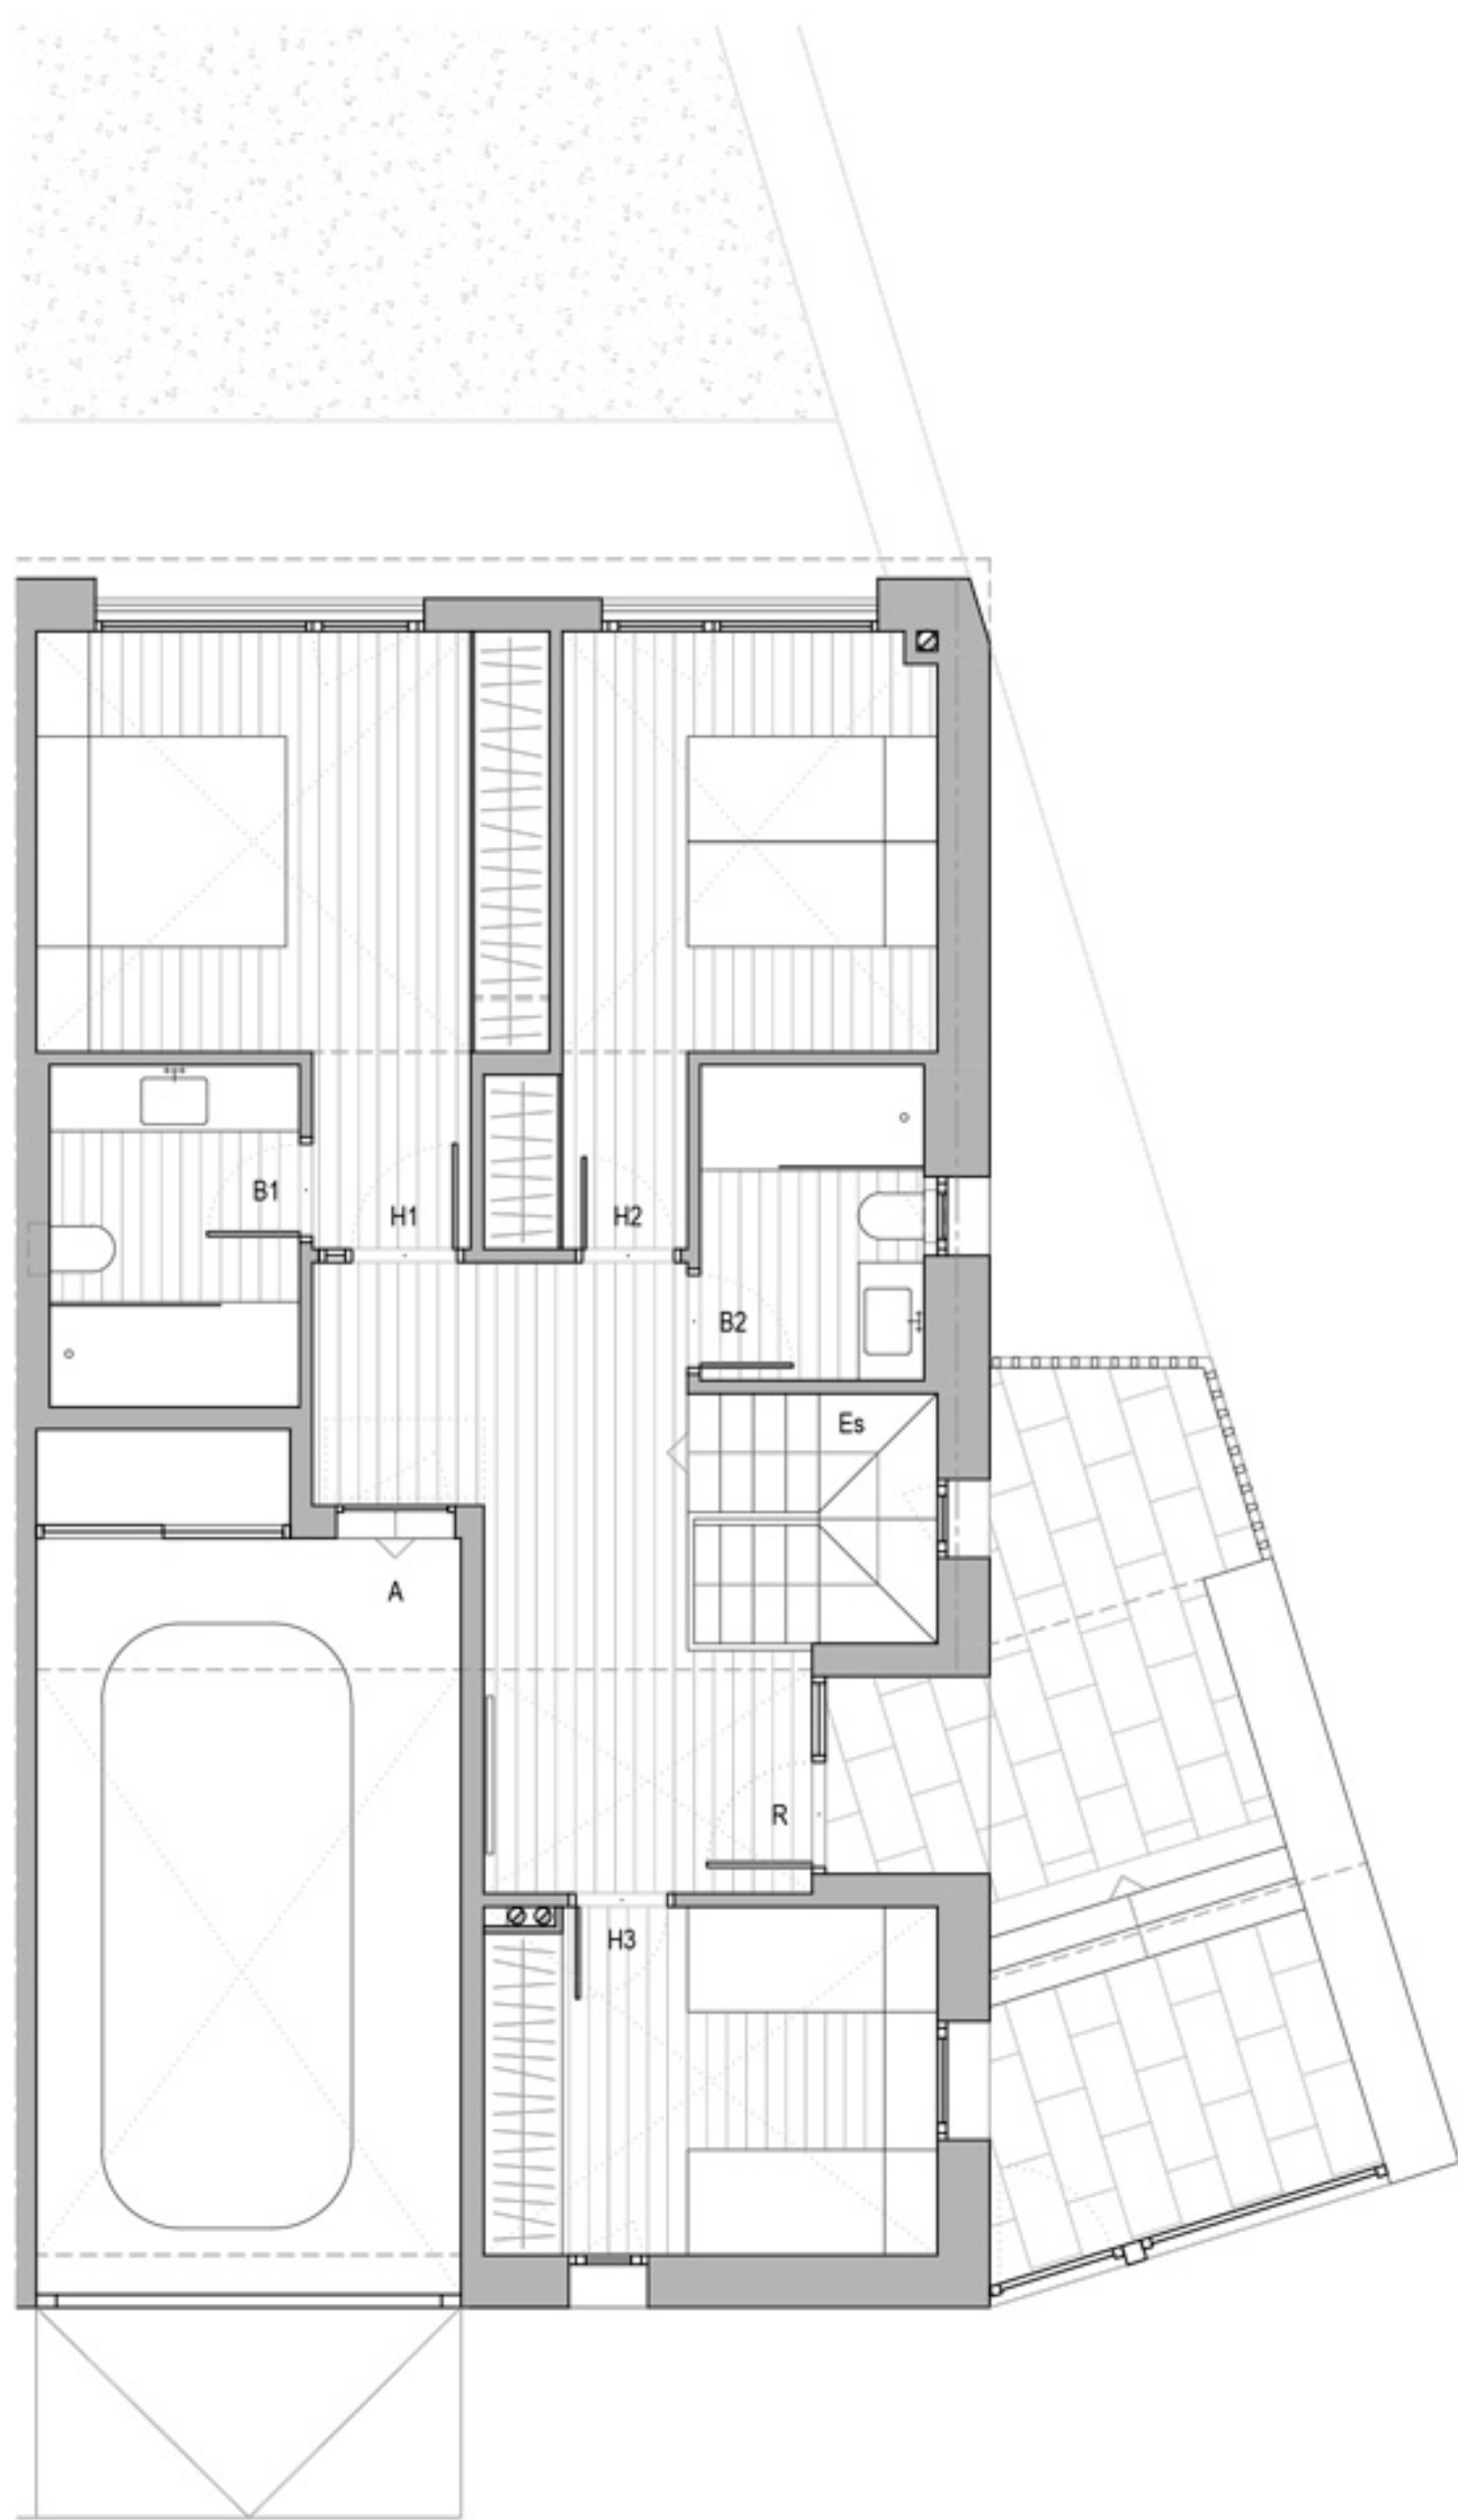

PLANTA NIVELL CARRER

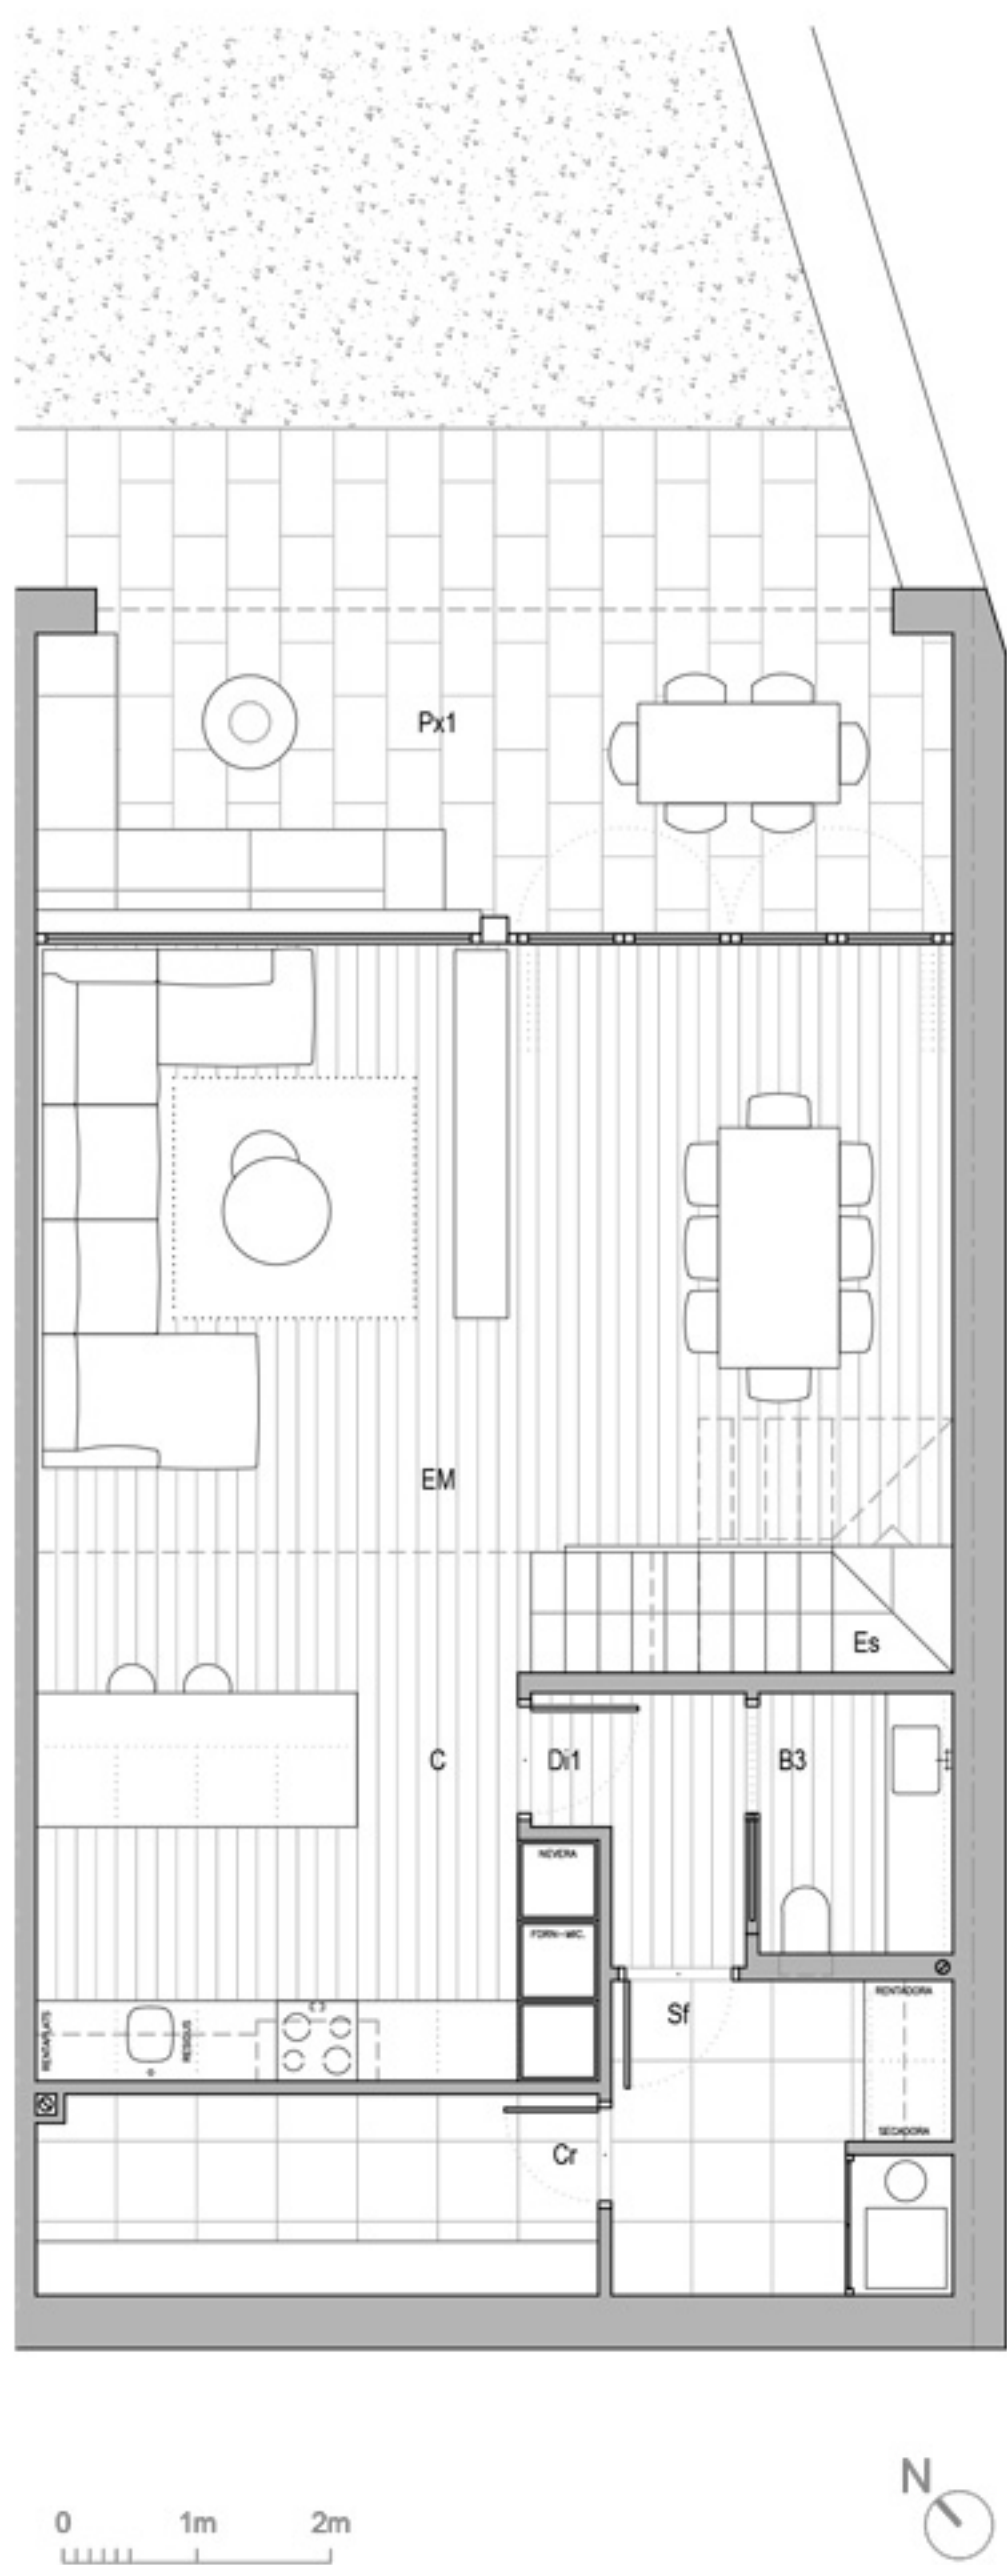

PLANTA NIVELL ERA

ERA 1 - CASA 1.1

PLANTA NIVELL ERA		
EM	ESTAR-MENJADOR	34.34 m²
C	CUINA	12.06 m²
Es	ESCALA	2.99 m²
Di1	DISTRIBUÏDOR 1	2.65 m²
B3	BANY 3	2.83 m²
Sf	SAFAREIG	5.99 m²
Cr	CELLER	6.25 m²
Px	PORXOS	16.44 m²
SUPERFÍCIE ÚTIL TOTAL		83.55 m²

PLANTA NIVELL CARRER		
H1	HABITACIÓ 1	14.28 m²
H2	HABITACIÓ 2	11.28 m²
H3	HABITACIÓ 3	9.02 m²
B1	BANY 1	4.94 m²
B2	BANY 2	4.08 m²
Es	ESCALA	3.61 m²
R	REBEDOR	11.65 m²
V	VESTÍBUL	--- m²
A	APARCAMENT	20.17 m²
Px	PORXOS	13.18 m²
SUPERFÍCIE ÚTIL TOTAL		92.21 m²


PLANTA NIVELL GOLFES - SOTACOBERTA		
G	GOLFES	26.20 m²
SUPERFÍCIE ÚTIL TOTAL		26.20 m²

TOTAL SUPERFÍCIES			
SUP. / ZONA	HABITATGE	PORXOS	TOTAL
ÚTIL	172.34 m²	29.62 m²	201.96 m²
CONSTRUÏDA	192.69 m²	35.52 m²	228.21 m²
JARDÍ			67.33 m²




Aquest plànol i les superfícies expressades són aproximades, podent experimentar modificacions per raons tècniques, jurídiques i/o legals en el desenvolupament de l'execució de les obres


comercialitza promou

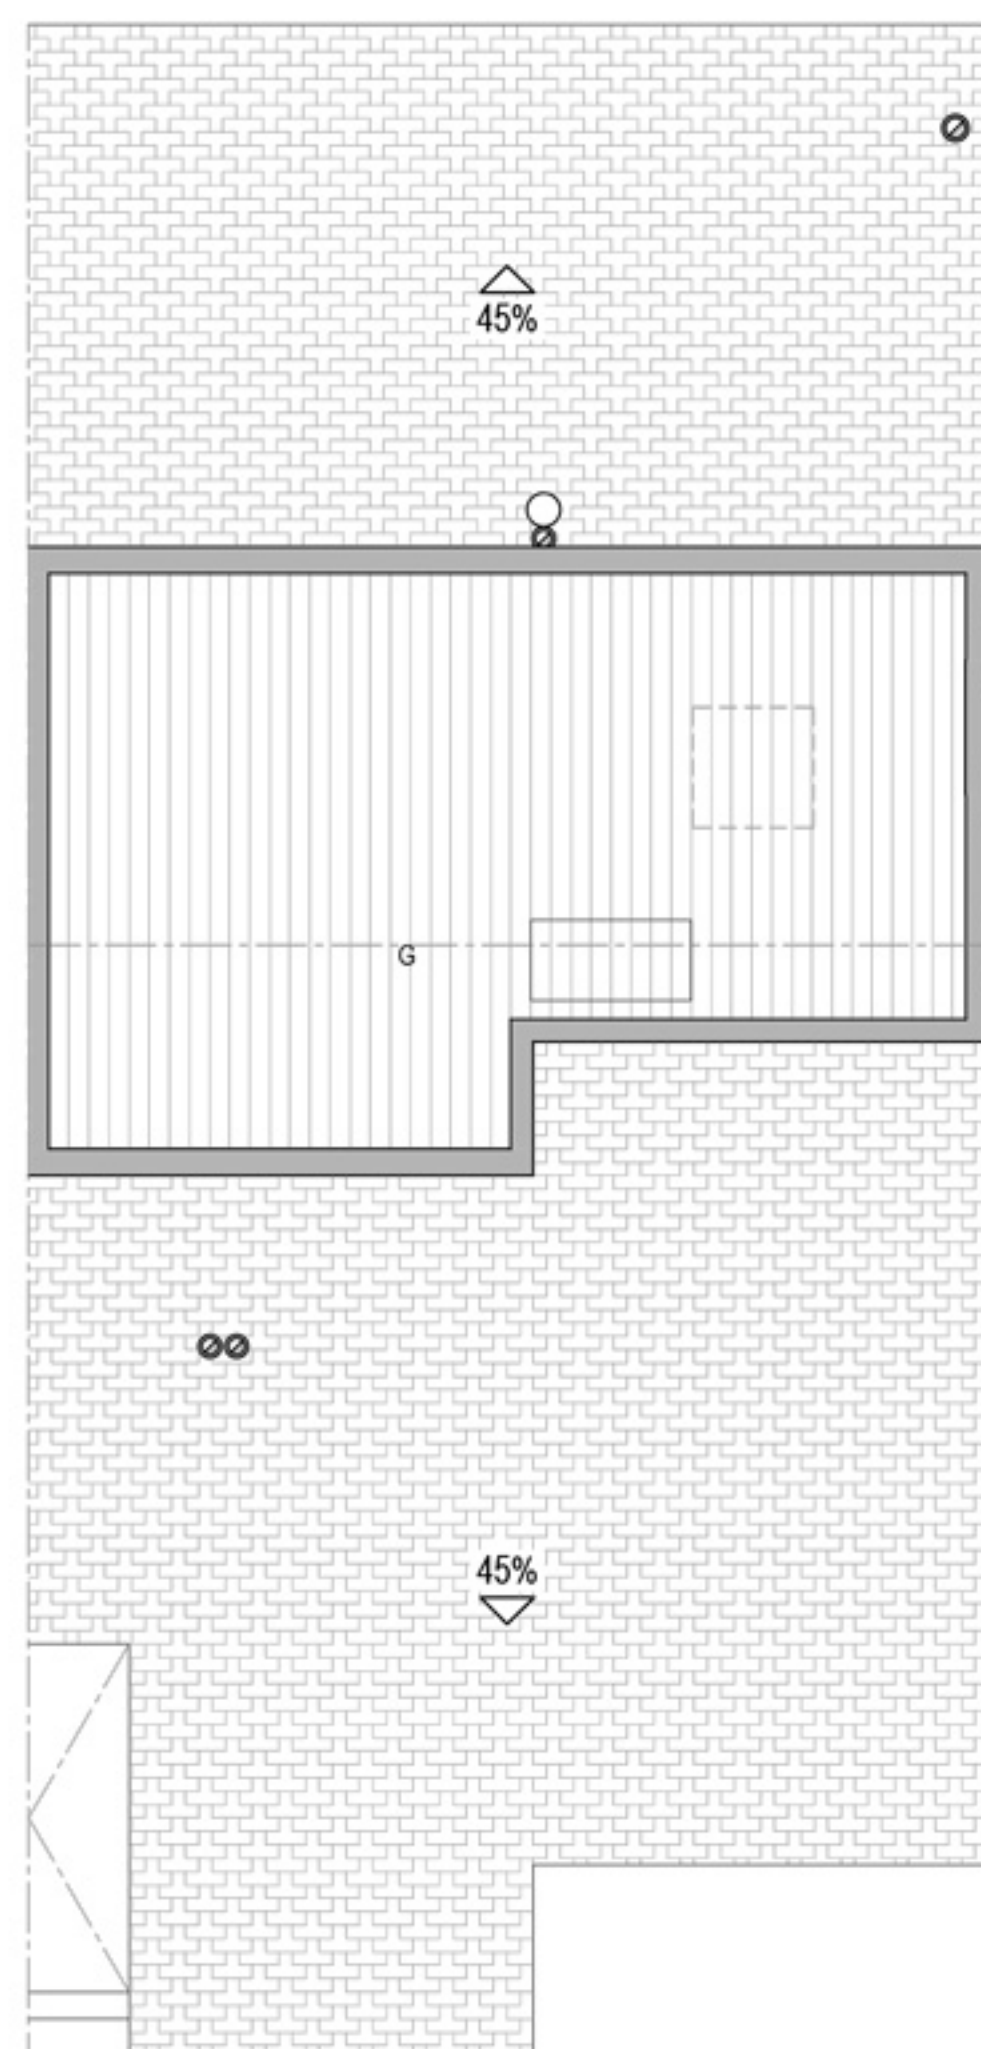

PLANTA GOLFES

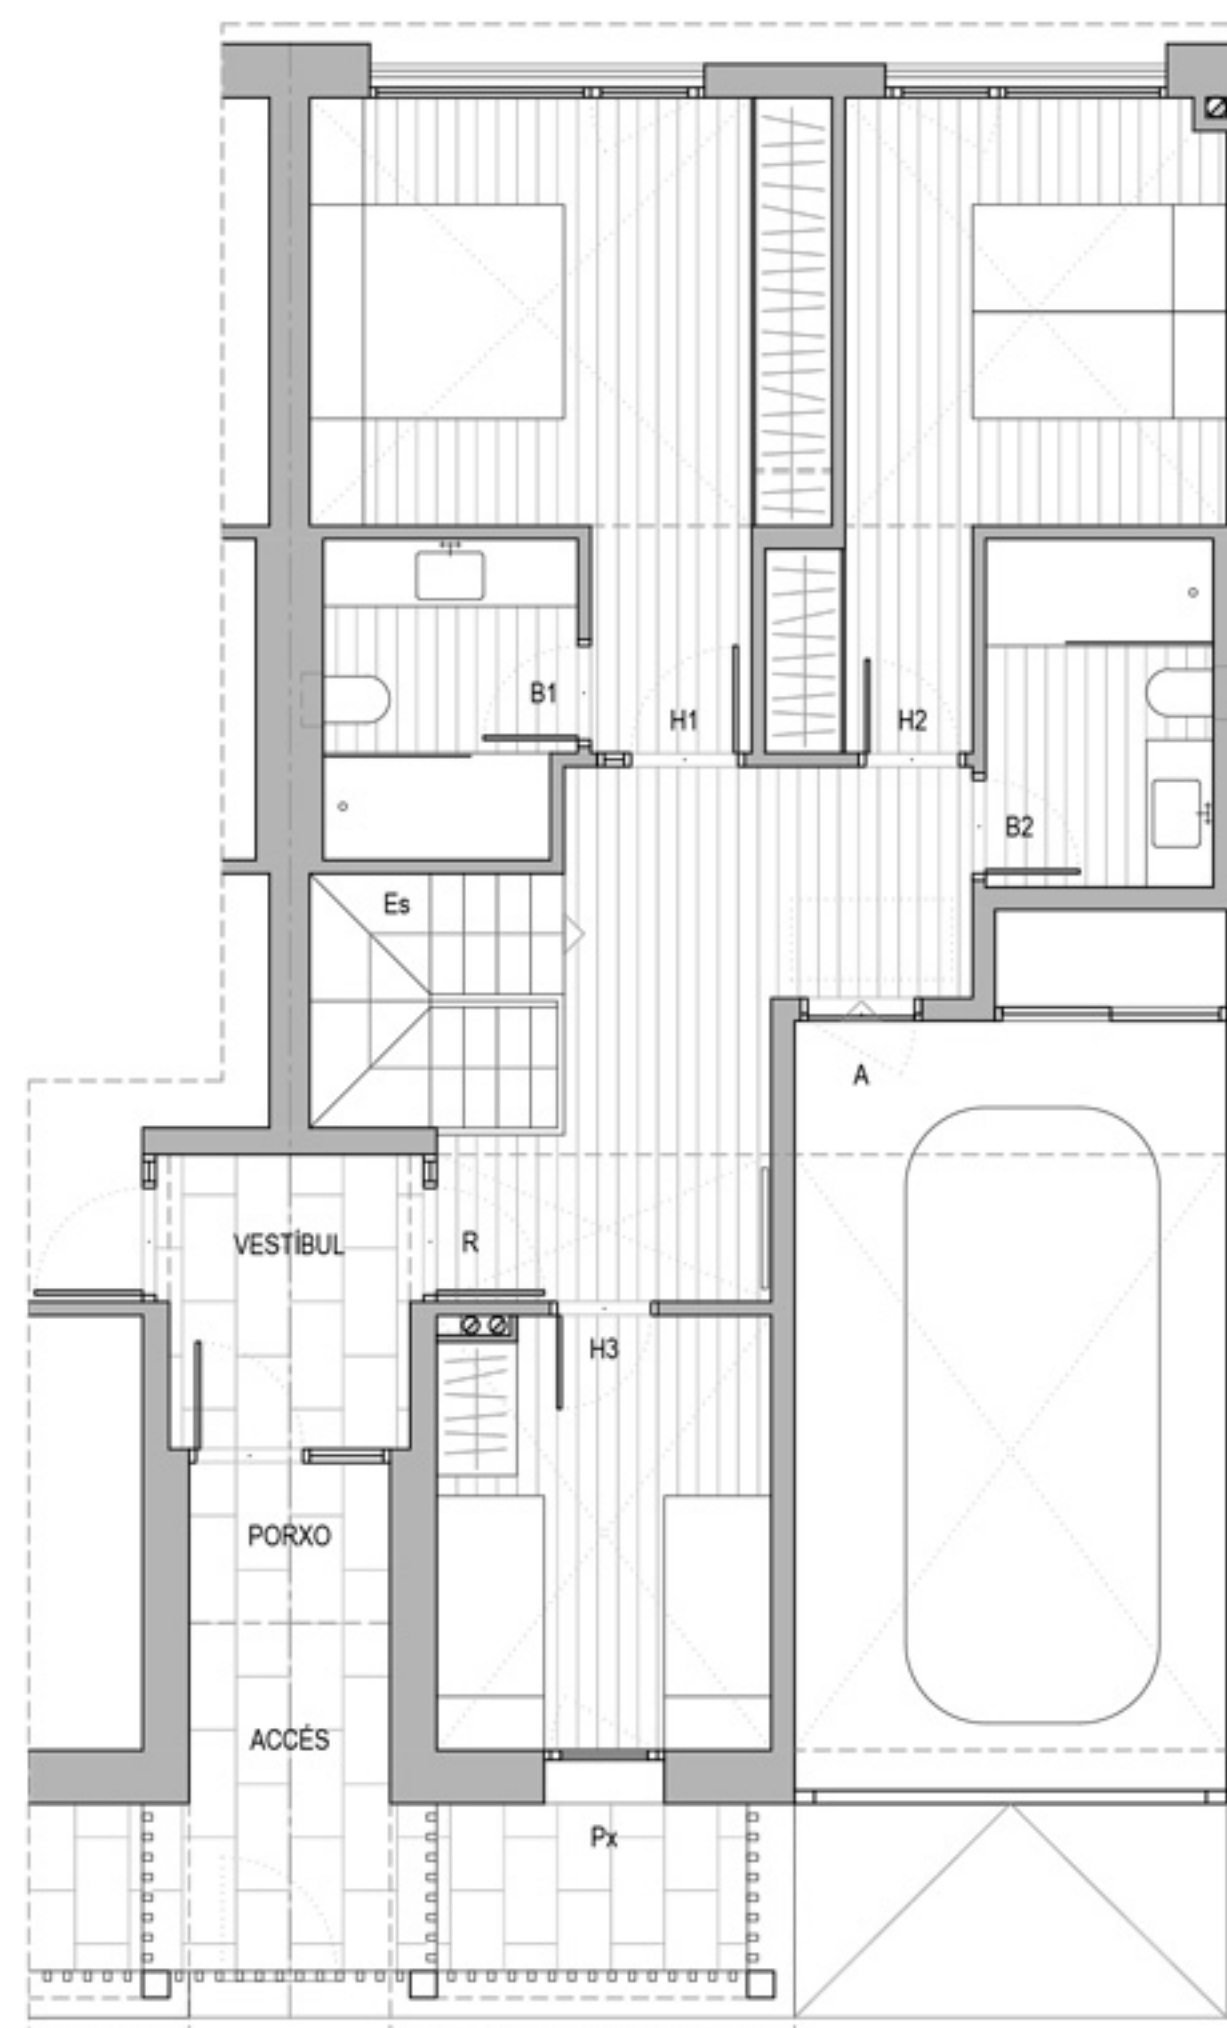

PLANTA NIVELL CARRER

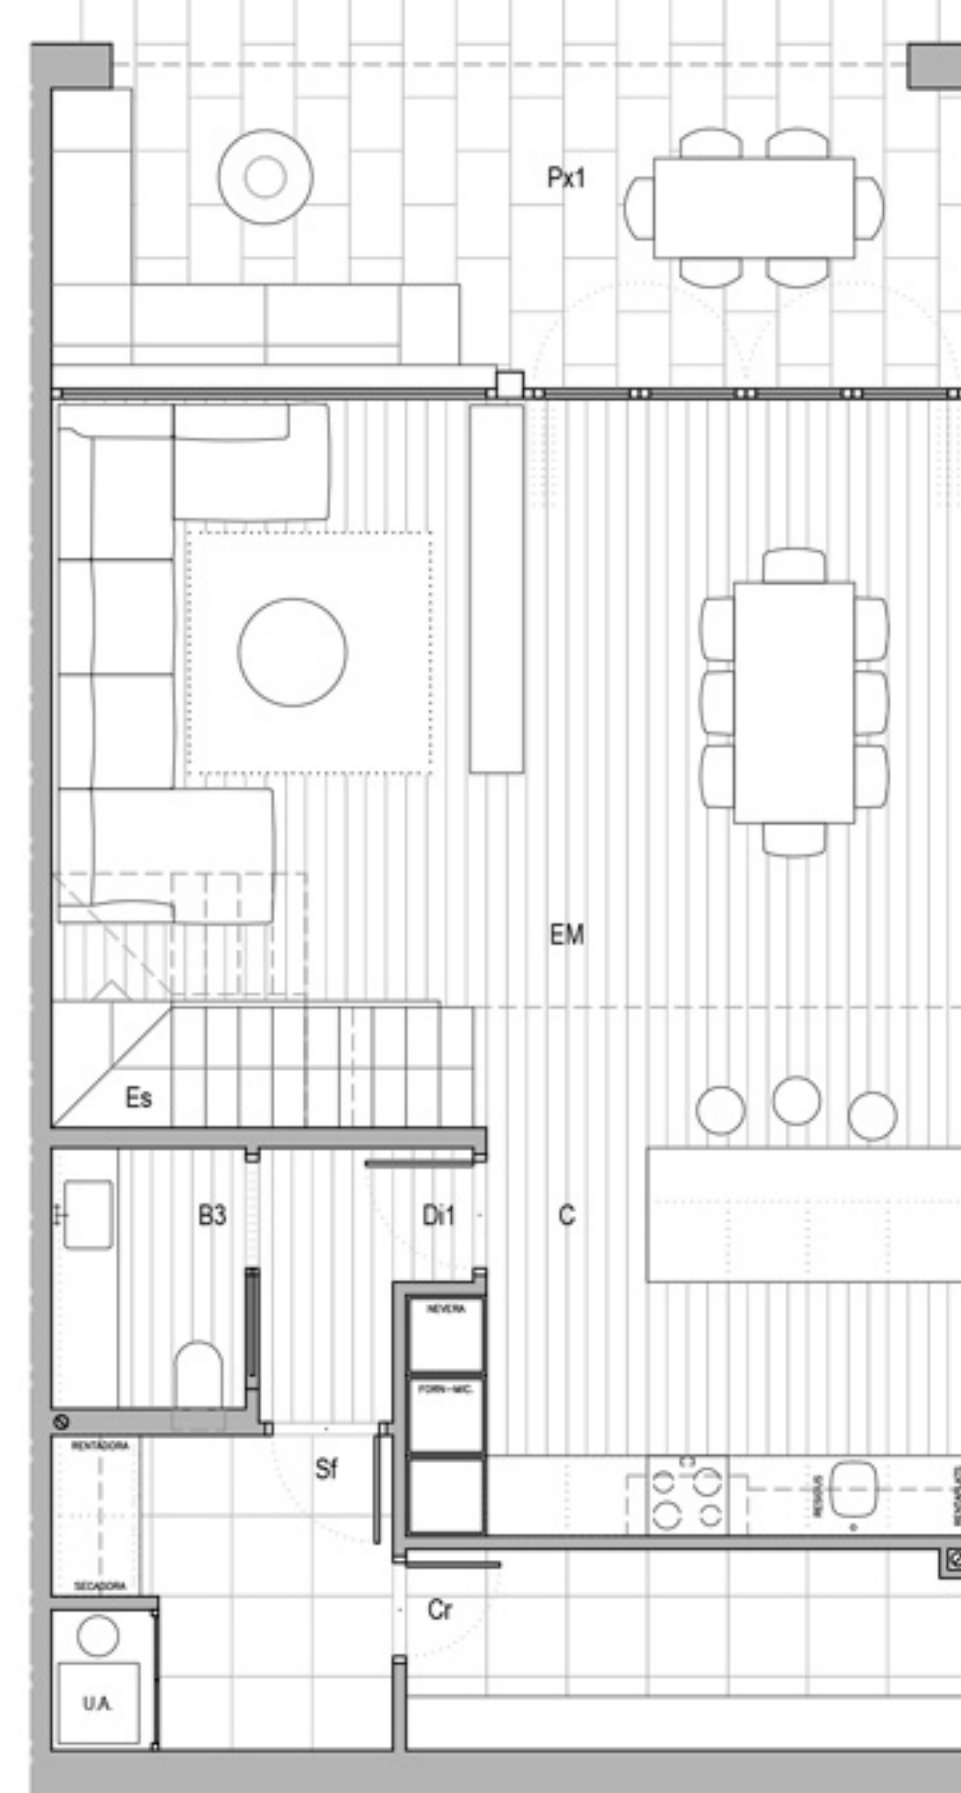

PLANTA NIVELL ERA

ERA 1 - CASA 1.2

PLANTA NIVELL ERA

EM	ESTAR-MENJADOR	34.34 m²
C	CUINA	12.06 m²
Es	ESCALA	2.99 m²
Di1	DISTRIBUÏDOR 1	2.65 m²
B3	BANY 3	2.83 m²
Sf	SAFAREIG	5.99 m²
Cr	CELLER	6.25 m²
Px	PORXOS	16.44 m²
SUPERFÍCIE ÚTIL TOTAL		83.55 m²

PLANTA NIVELL CARRER


H1	HABITACIÓ 1	14.52 m²
H2	HABITACIÓ 2	11.59 m²
H3	HABITACIÓ 3	8.00 m²
B1	BANY 1	4.40 m²
B2	BANY 2	4.42 m²
Es	ESCALA	3.61 m²
R	REBEDOR	10.03 m²
V	VESTÍBUL	2.09 m²
A	APARCAMENT	20.01 m²
Px	PORXOS	3.80 m²
SUPERFÍCIE ÚTIL TOTAL		82.47 m²

PLANTA NIVELL GOLFES - SOTACOBERTA

G	GOLFES	26.20 m²
SUPERFÍCIE ÚTIL TOTAL		26.20 m²

TOTAL SUPERFÍCIES


SUP. / ZONA	HABITATGE	PORXOS	TOTAL
ÚTIL	171.98 m²	20.24 m²	192.22 m²
CONSTRUÏDA	186.12 m²	23.70 m²	209.82 m²
JARDÍ			84.84 m²

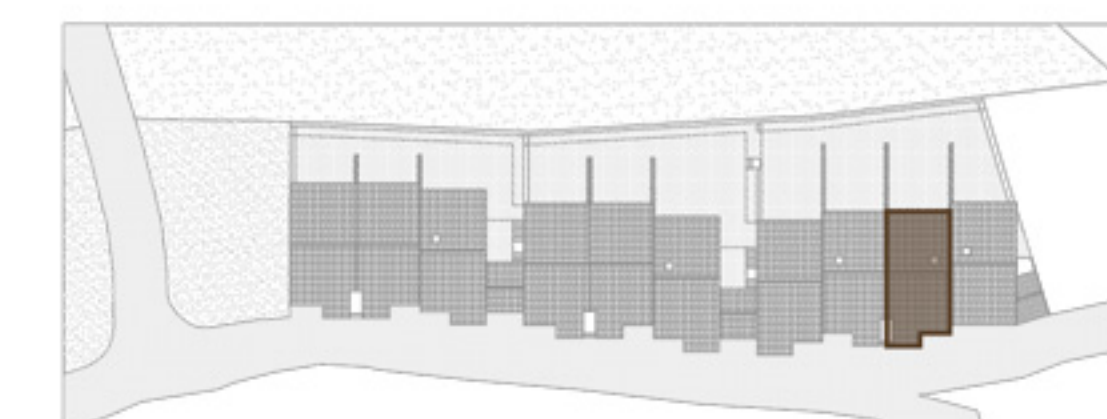


Aquest plànol i les superfícies expressades són aproximades, podent experimentar modificacions per raons tècniques, jurídiques i/o legals en el desenvolupament de l'execució de les obres

comercialitza


promou

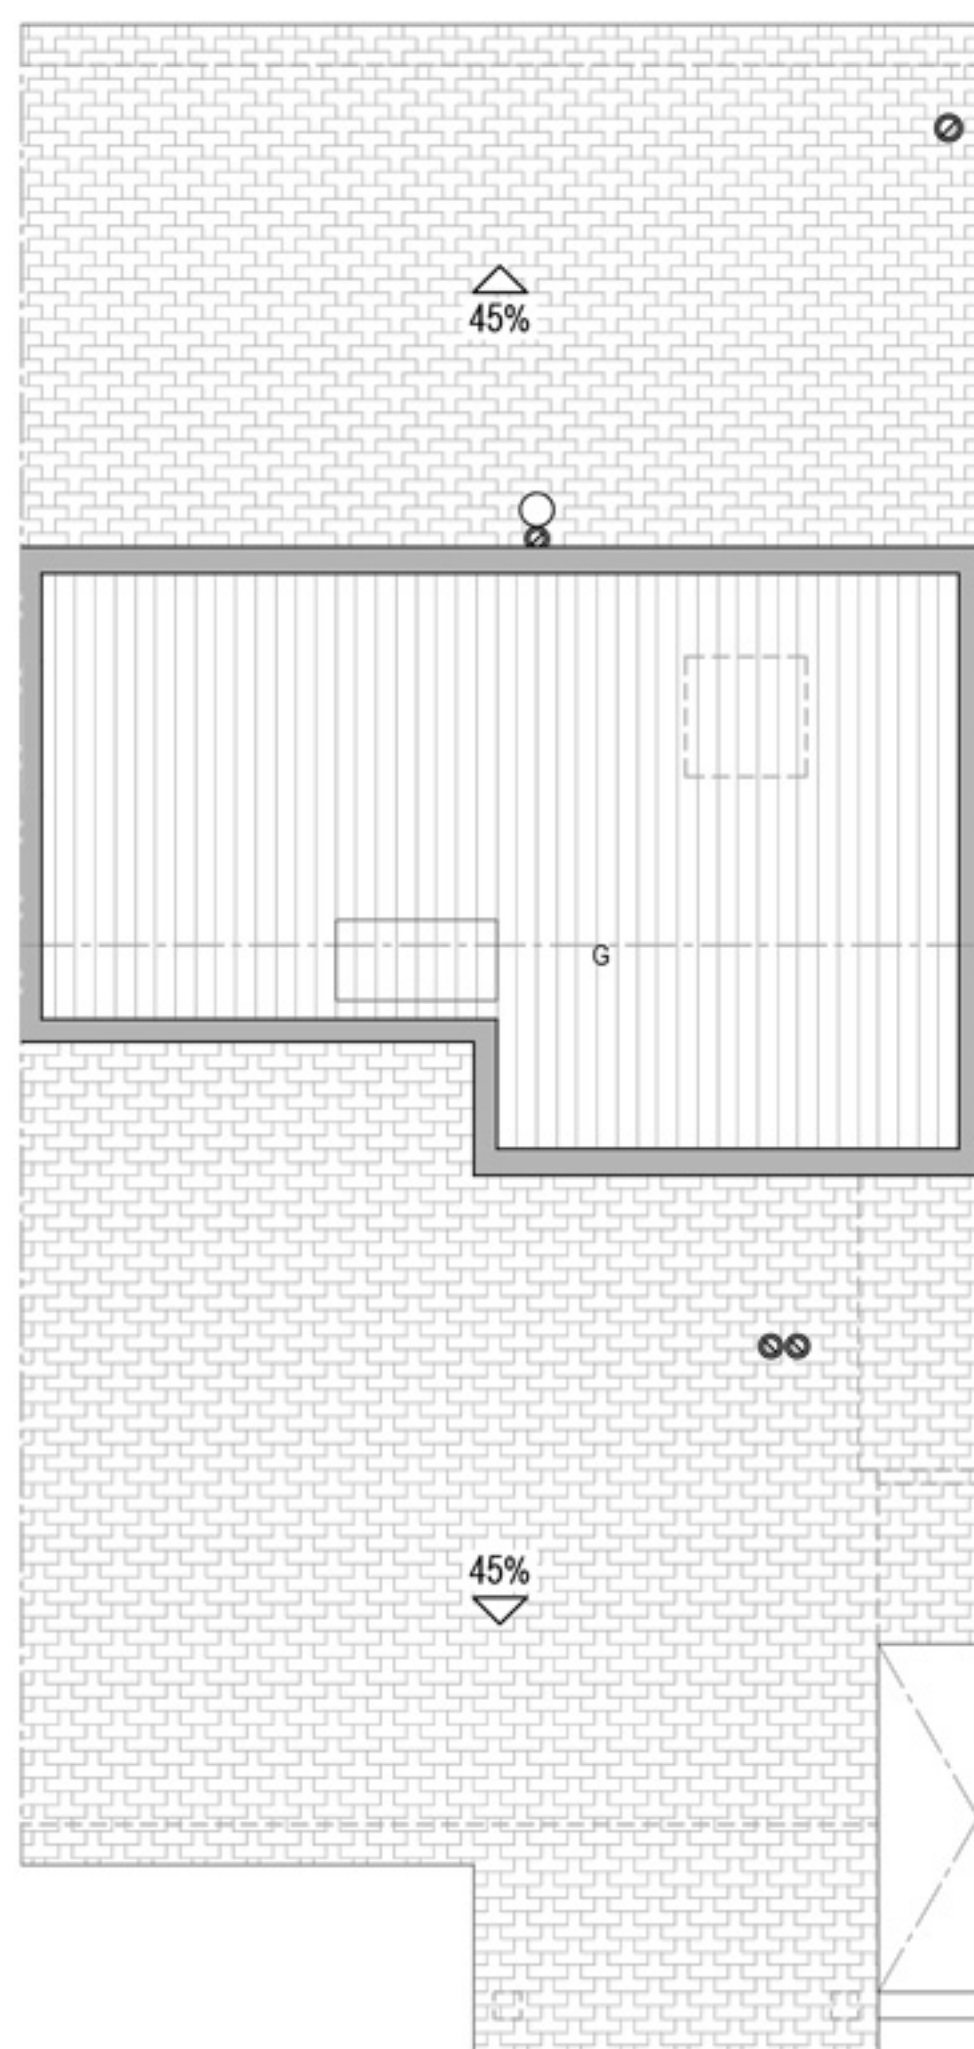

PLANTA GOLFES

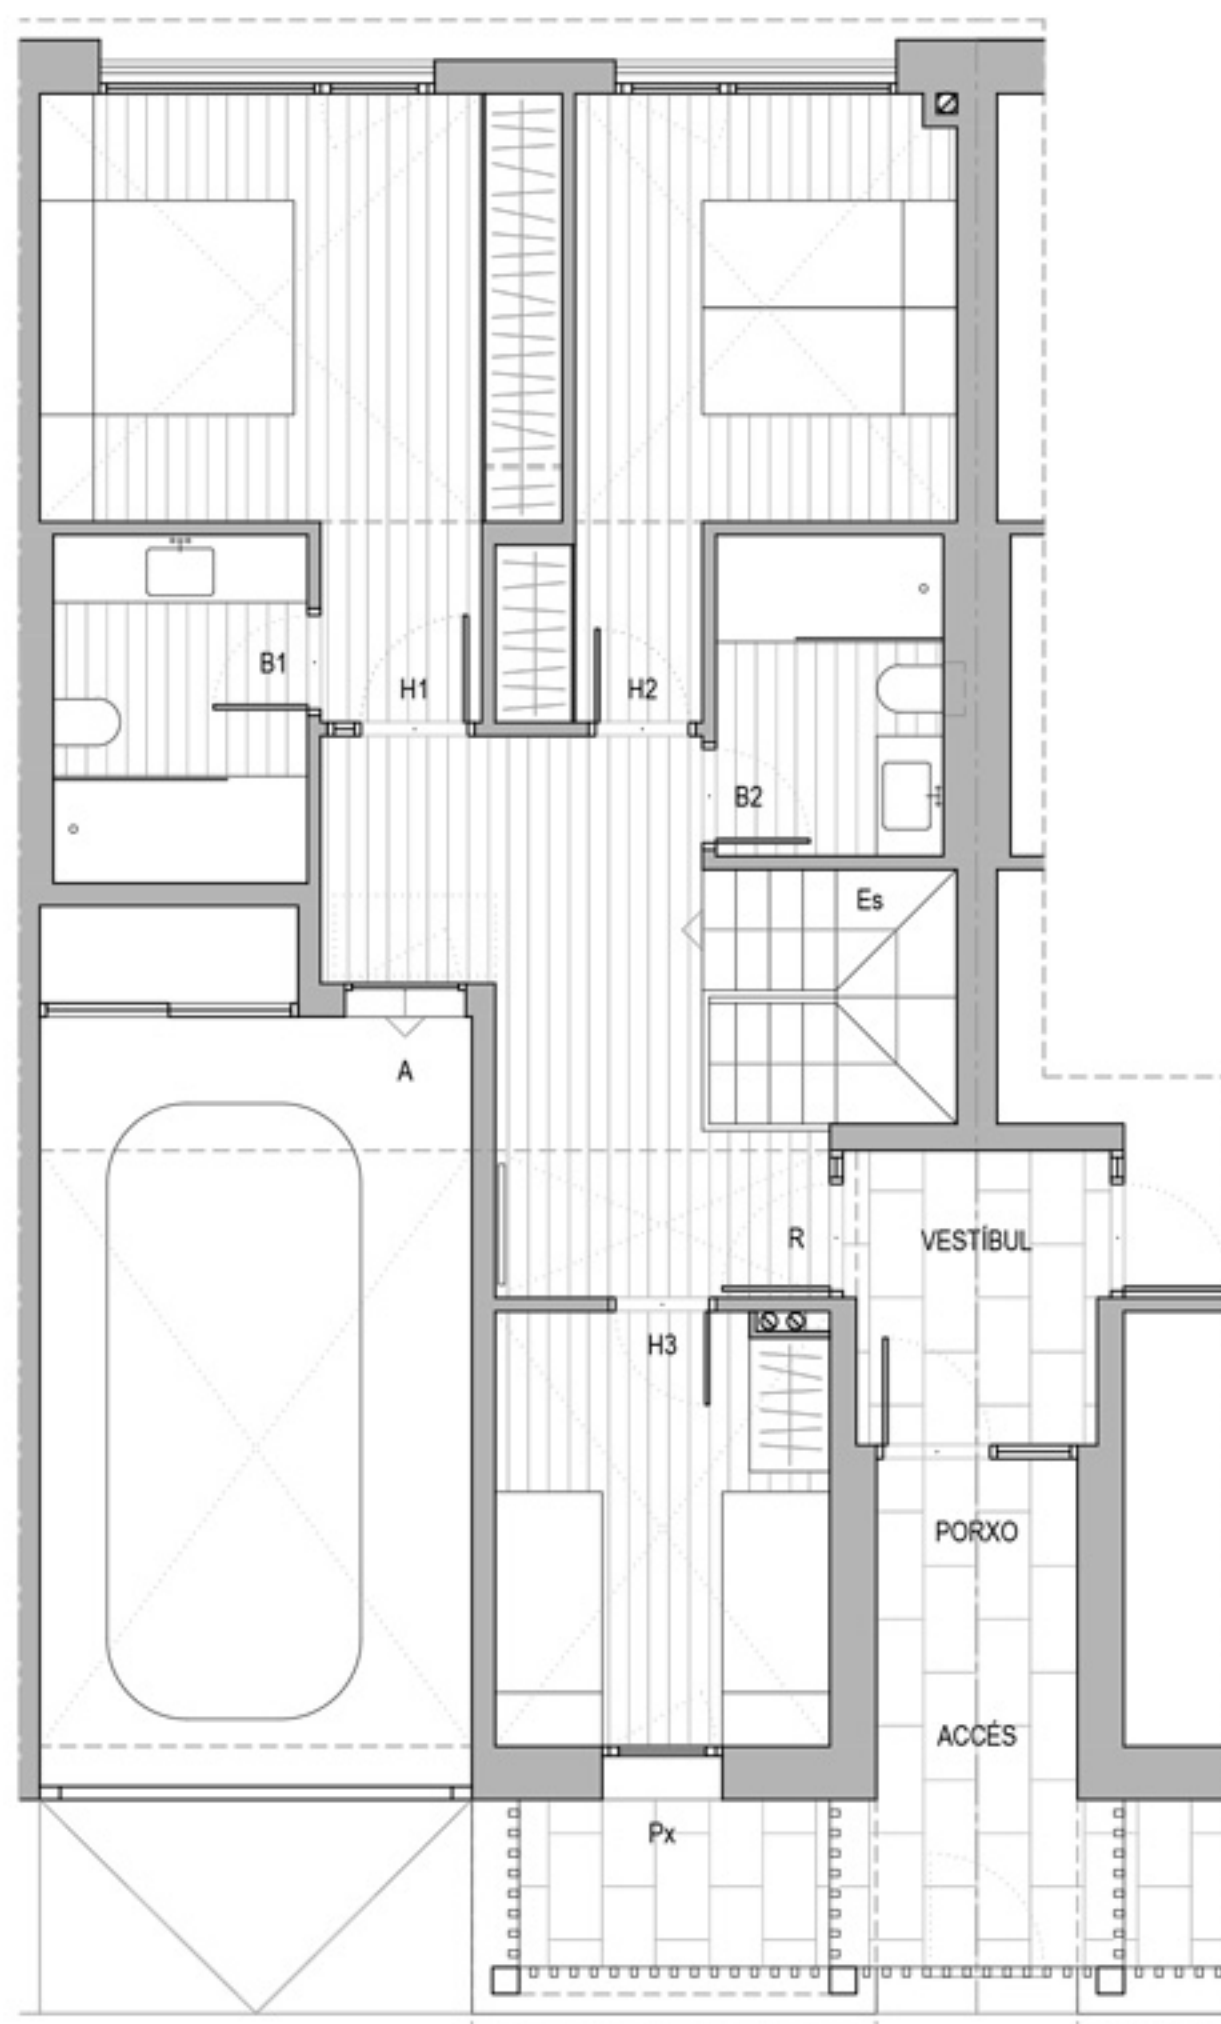

PLANTA NIVELL CARRER

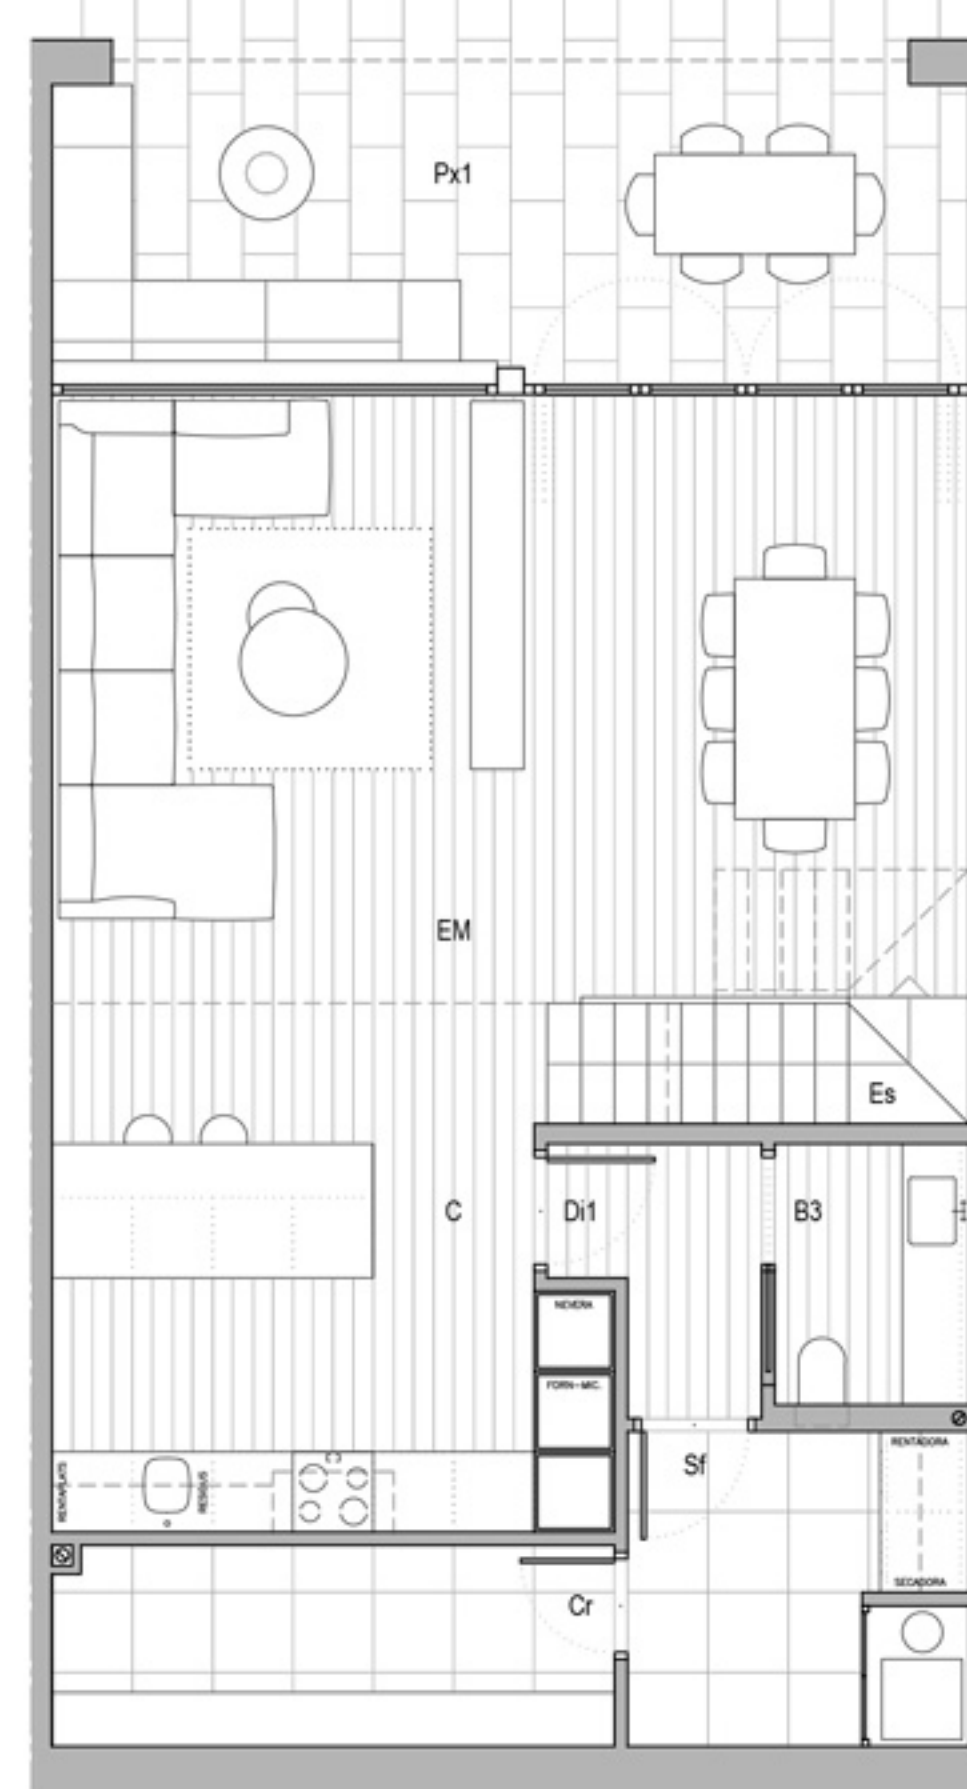

0 1m 2m



PLANTA NIVELL ERA

ERA 1 - CASA 1.3

PLANTA NIVELL ERA

EM	ESTAR-MENJADOR	34.34 m ²
C	CUINA	12.06 m ²
Es	ESCALA	2.99 m ²
Di1	DISTRIBUÏDOR 1	2.65 m ²
B3	BANY 3	2.83 m ²
Sf	SAFAREIG	5.99 m ²
Cr	CELLER	6.25 m ²
Px	PORXOS	16.44 m ²
SUPERFÍCIE ÚTIL TOTAL		83.55 m ²

PLANTA NIVELL CARRER


H1	HABITACIÓ 1	14.28 m ²
H2	HABITACIÓ 2	11.28 m ²
H3	HABITACIÓ 3	8.00 m ²
B1	BANY 1	4.94 m ²
B2	BANY 2	4.08 m ²
Es	ESCALA	3.61 m ²
R	REBEDOR	10.15 m ²
V	VESTÍBUL	2.09 m ²
A	APARCAMENT	20.17 m ²
Px	PORXOS	3.80 m ²
SUPERFÍCIE ÚTIL TOTAL		82.40 m ²

PLANTA NIVELL GOLFES - SOTACOBERTA

G	GOLFES	26.20 m ²
SUPERFÍCIE ÚTIL TOTAL		26.20 m ²

TOTAL SUPERFÍCIES


SUP. / ZONA	HABITATGE	PORXOS	TOTAL
ÚTIL	171.91 m ²	20.24 m ²	192.15 m ²
CONSTRUÏDA	186.27 m ²	23.94 m ²	210.21 m ²
JARDÍ			84.92 m ²

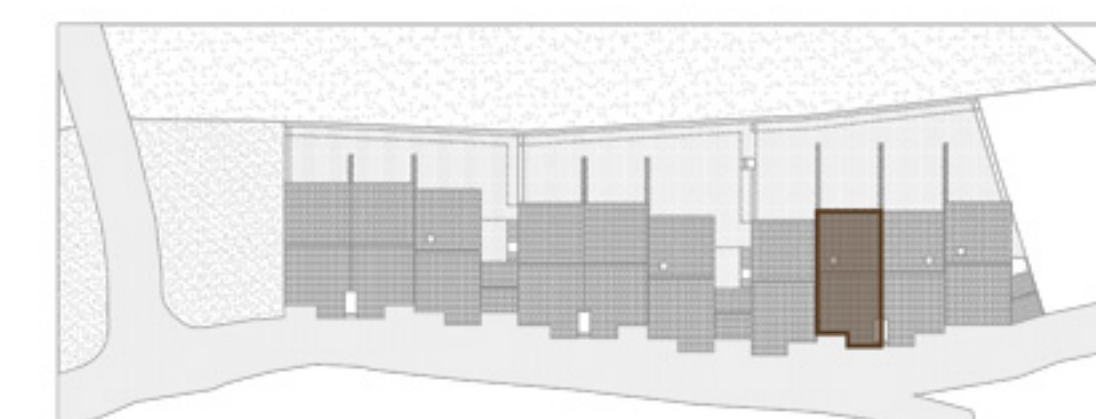


Aquest plànol i les superfícies expressades són aproximades, podent experimentar modificacions per raons tècniques, jurídiques i/o legals en el desenvolupament de l'execució de les obres

comercialitza


promou

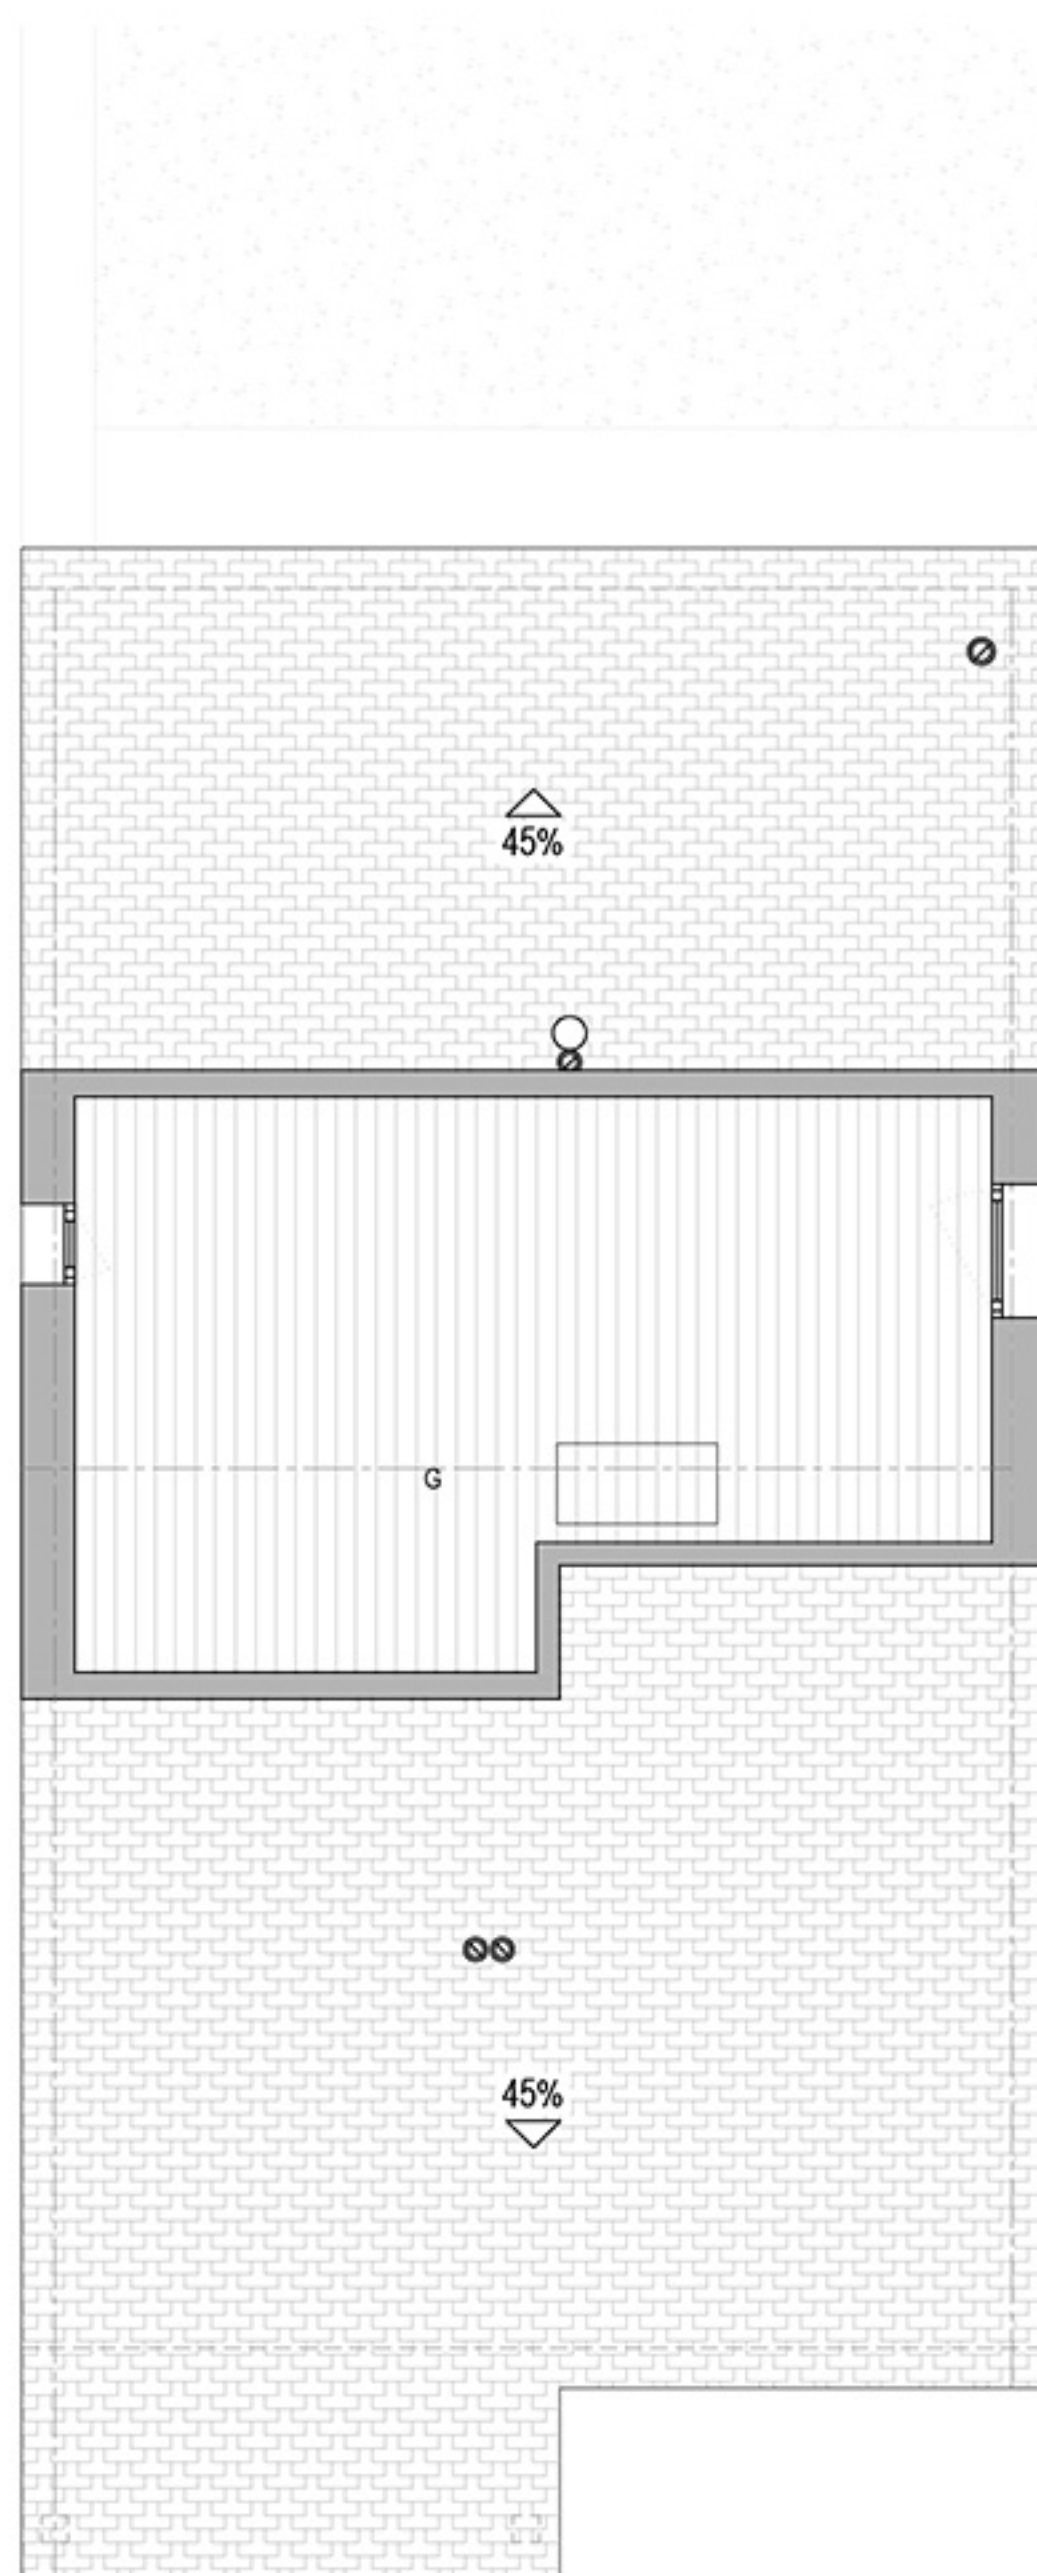

PLANTA GOLFES

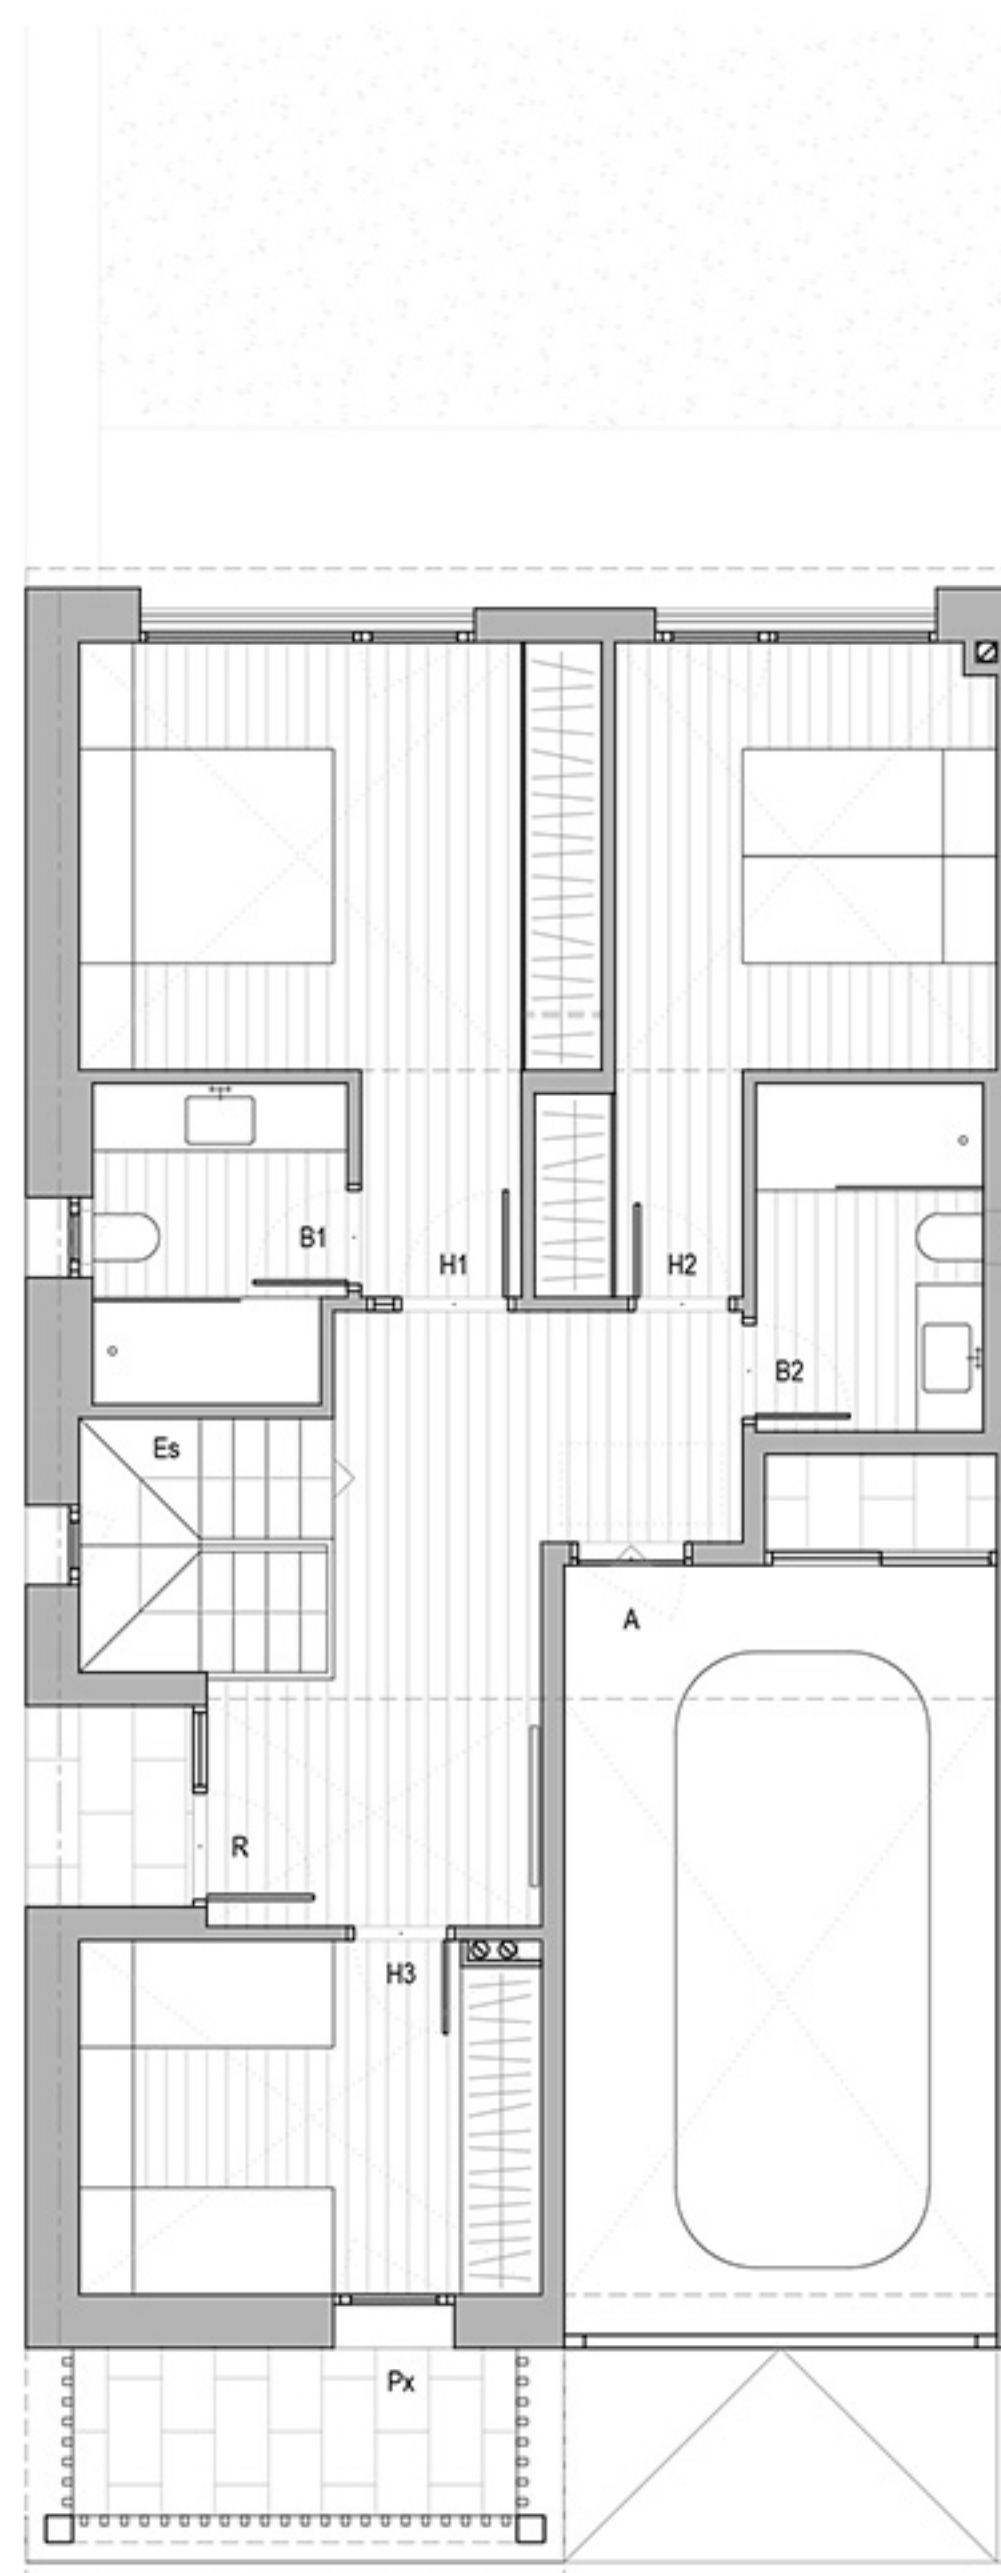

PLANTA NIVELL CARRER

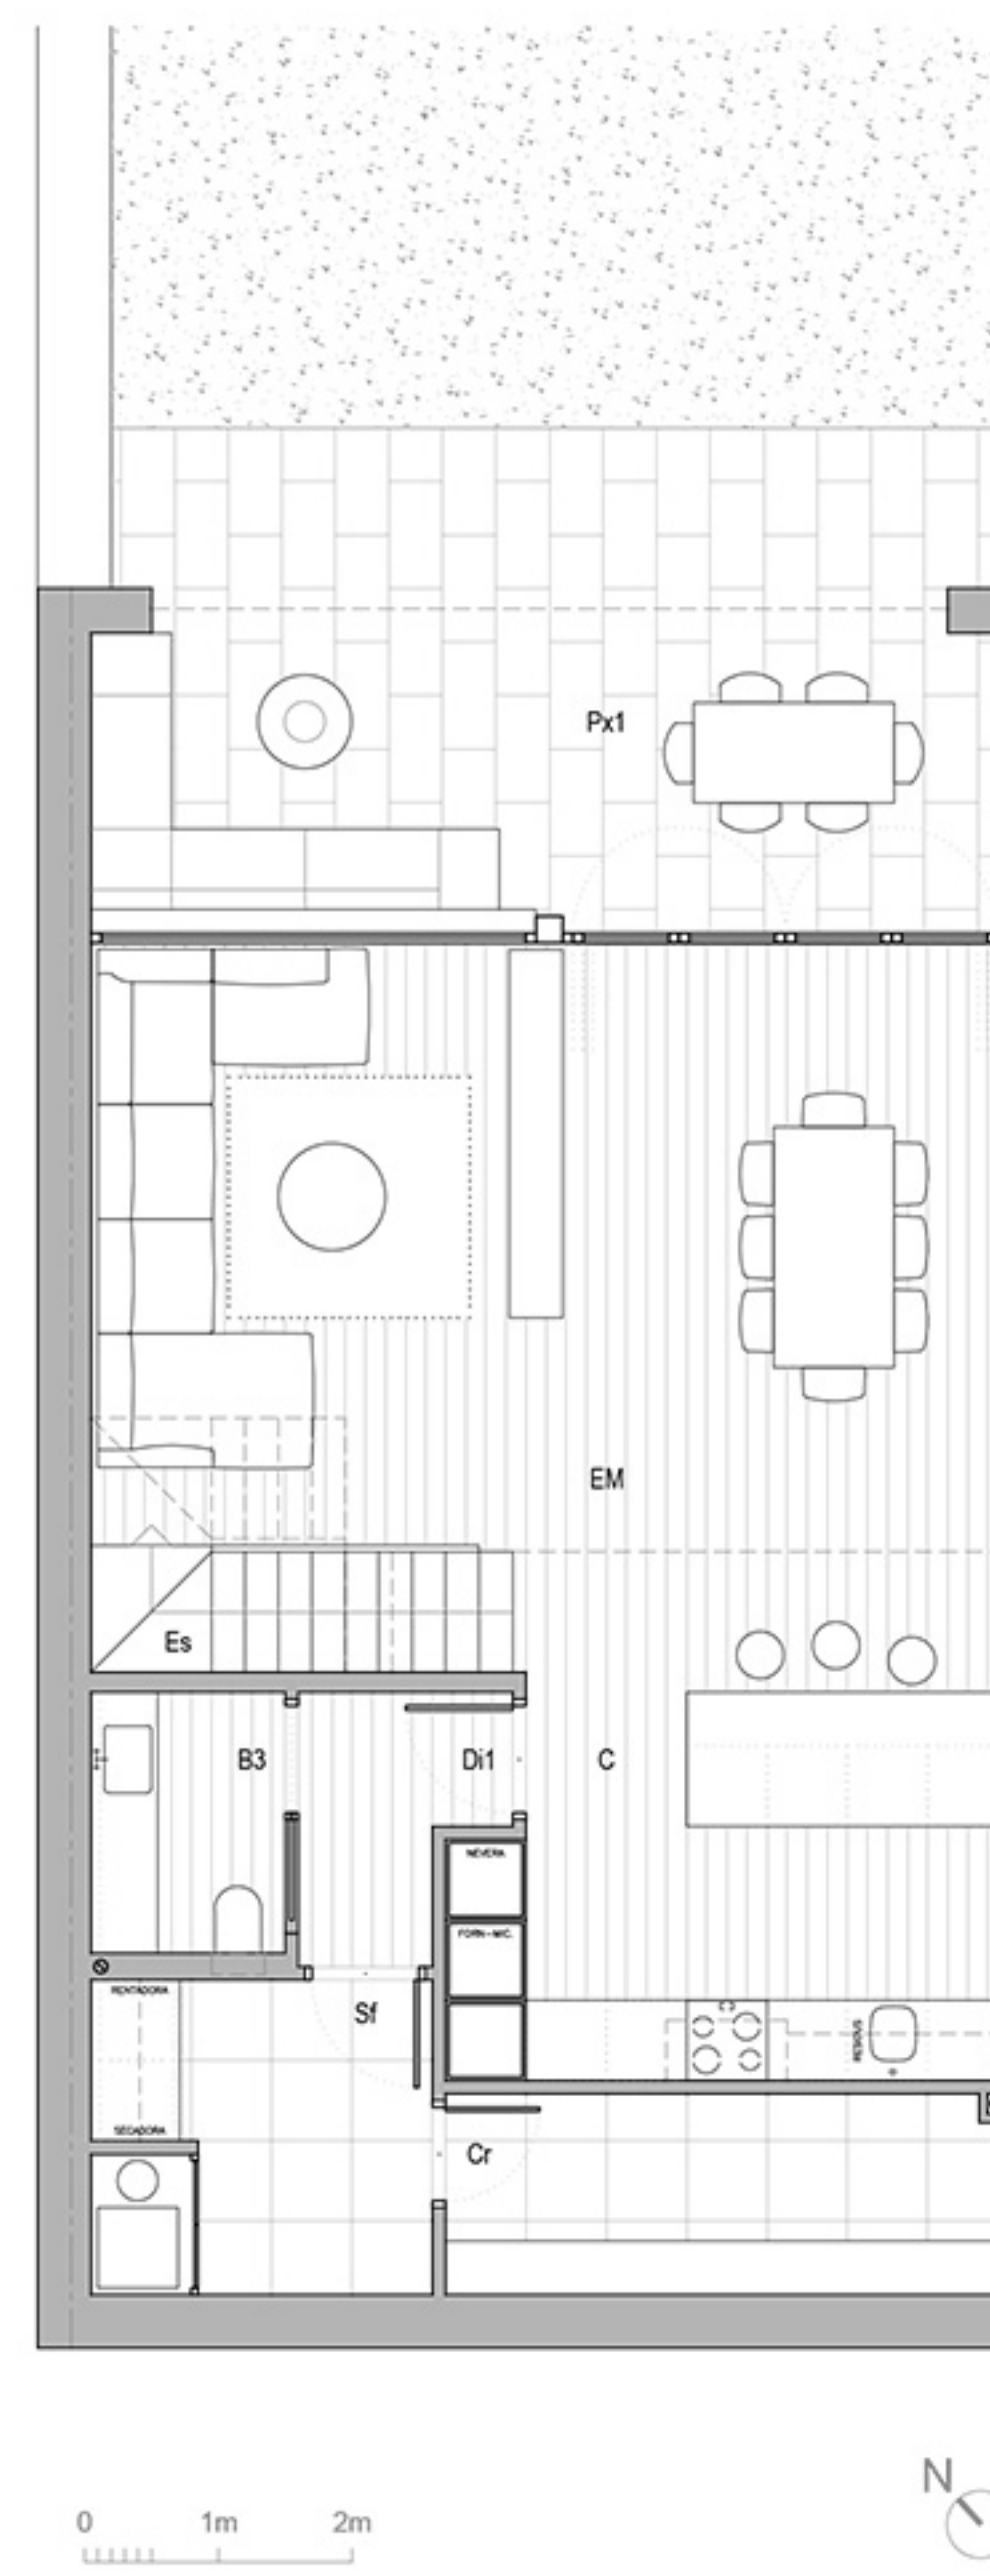

PLANTA NIVELL ERA

ERA 1 - CASA 1.4

PLANTA NIVELL ERA

EM	ESTAR-MENJADOR	34.34 m²
C	CUINA	12.06 m²
Es	ESCALA	2.99 m²
Di1	DISTRIBUÏDOR 1	2.65 m²
B3	BANY 3	2.83 m²
Sf	SAFAREIG	5.99 m²
Cr	CELLER	6.25 m²
Px	PORXOS	16.44 m²
SUPERFÍCIE ÚTIL TOTAL		83.55 m²

PLANTA NIVELL CARRER

H1	HABITACIÓ 1	14.52 m²
H2	HABITACIÓ 2	11.59 m²
H3	HABITACIÓ 3	9.02 m²
B1	BANY 1	4.40 m²
B2	BANY 2	4.42 m²
Es	ESCALA	3.61 m²
R	REBEDOR	11.53 m²
V	VESTÍBUL	--- m²
A	APARCAMENT	20.01 m²
Px	PORXOS	6.04 m²
SUPERFÍCIE ÚTIL TOTAL		85.14 m²

PLANTA NIVELL GOLFES - SOTACOBERTA

G	GOLFES	26.20 m²
SUPERFÍCIE ÚTIL TOTAL		26.20 m²

TOTAL SUPERFÍCIES


SUP. / ZONA	HABITATGE	PORXOS	TOTAL
ÚTIL	172.41 m²	22.48 m²	194.89 m²
CONSTRUÏDA	192.58 m²	26.58 m²	219.16 m²
JARDÍ			84.52 m²




Aquest plànol i les superfícies expressades són aproximades, podent experimentar modificacions per raons tècniques, jurídiques i/o legals en el desenvolupament de l'execució de les obres

comercialitza



promou

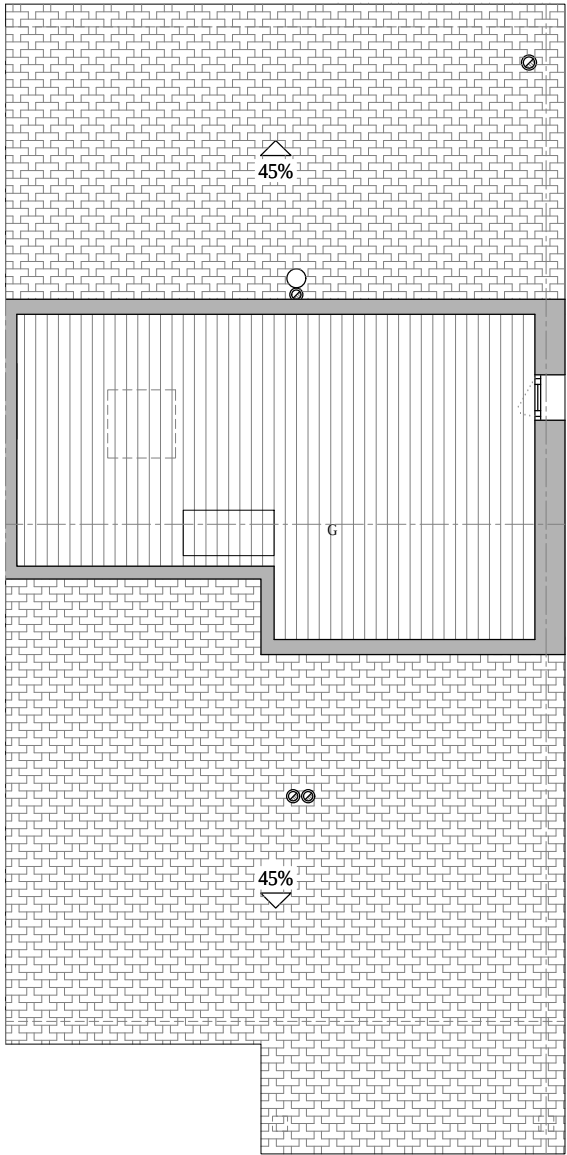

PLANTA GOLFES

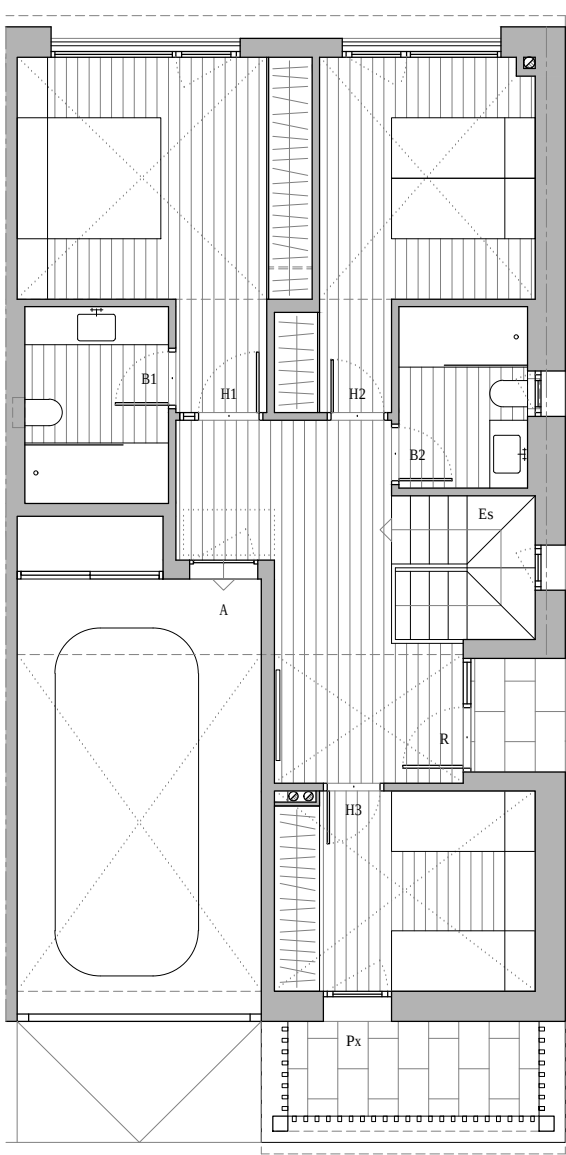

PLANTA NIVELL CARRER

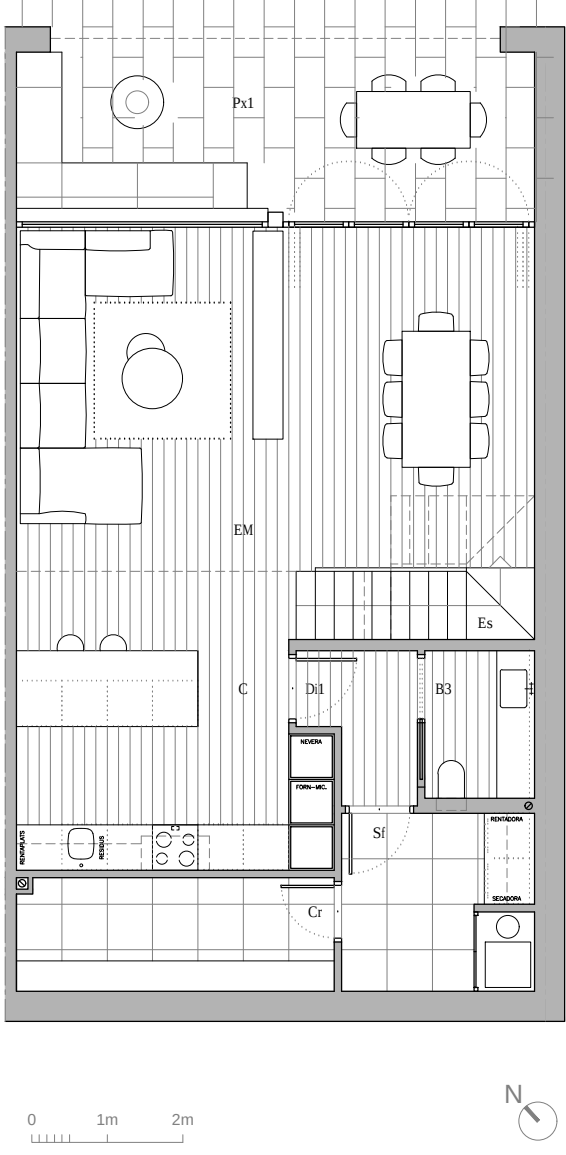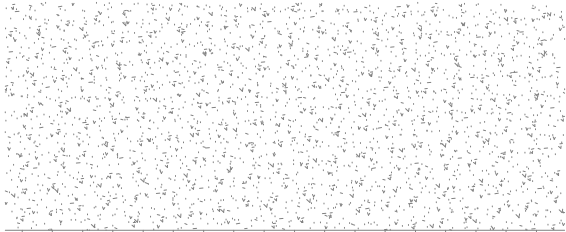

PLANTA NIVELL ERA

ERA 2 - CASA 2.1

PLANTA NIVELL ERA

EM	ESTAR-MENJADOR	34.34 m²
C	CUINA	12.06 m²
Es	ESCALA	2.99 m²
Di1	DISTRIBUÏDOR 1	2.65 m²
B3	BANY 3	2.83 m²
Sf	SAFAREIG	5.99 m²
Cr	CELLER	6.25 m²
Px	PORXOS	16.44 m²
SUPERFÍCIE ÚTIL TOTAL		83.55 m²

PLANTA NIVELL CARRER


H1	HABITACIÓ 1	14.28 m²
H2	HABITACIÓ 2	11.28 m²
H3	HABITACIÓ 3	9.02 m²
B1	BANY 1	4.94 m²
B2	BANY 2	4.08 m²
Es	ESCALA	3.61 m²
R	REBEDOR	11.65 m²
V	VESTÍBUL	--- m²
A	APARCAMENT	20.17 m²
Px	PORXOS	6.04 m²
SUPERFÍCIE ÚTIL TOTAL		85.07 m²

PLANTA NIVELL GOLFES - SOTACOBERTA

G	GOLFES	26.20 m²
SUPERFÍCIE ÚTIL TOTAL		26.20 m²

TOTAL SUPERFÍCIES


SUP. / ZONA	HABITATGE	PORXOS	TOTAL
ÚTIL	172.34 m²	22.48 m²	194.82 m²
CONSTRUÏDA	192.71 m²	26.96 m²	219.67 m²
JARDÍ	77.45 m²		

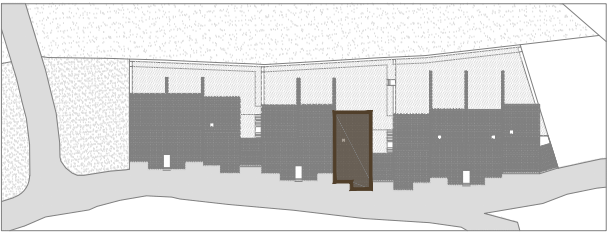


Aquest plànol i les superfícies expressades són aproximades, podent experimentar modificacions per raons tècniques, jurídiques i/o legals en el desenvolupament de l'execució de les obres

comercialitza



promou

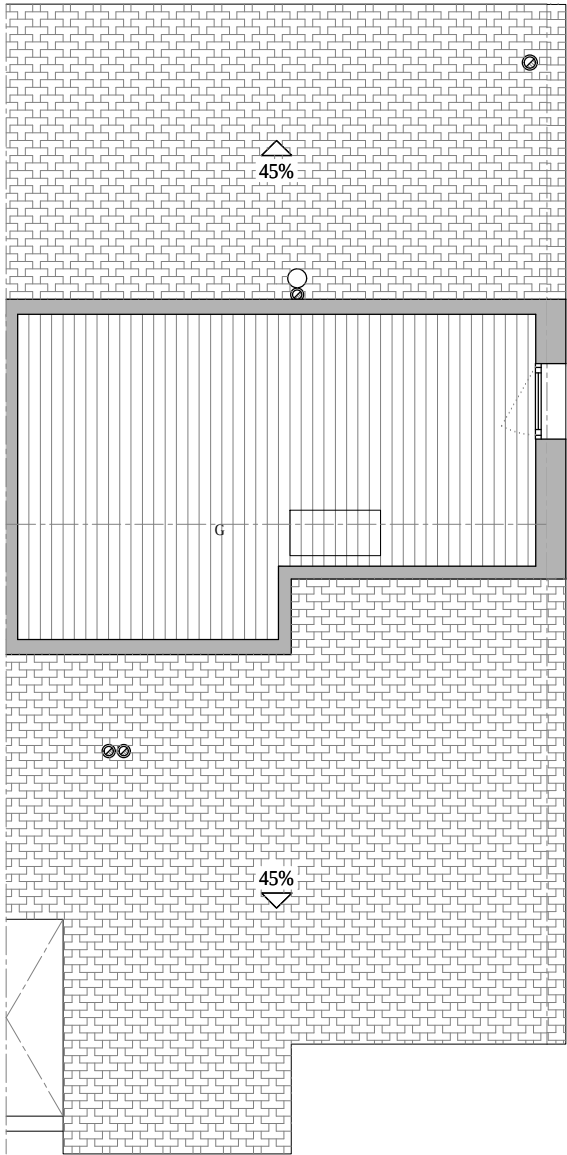

PLANTA GOLFES

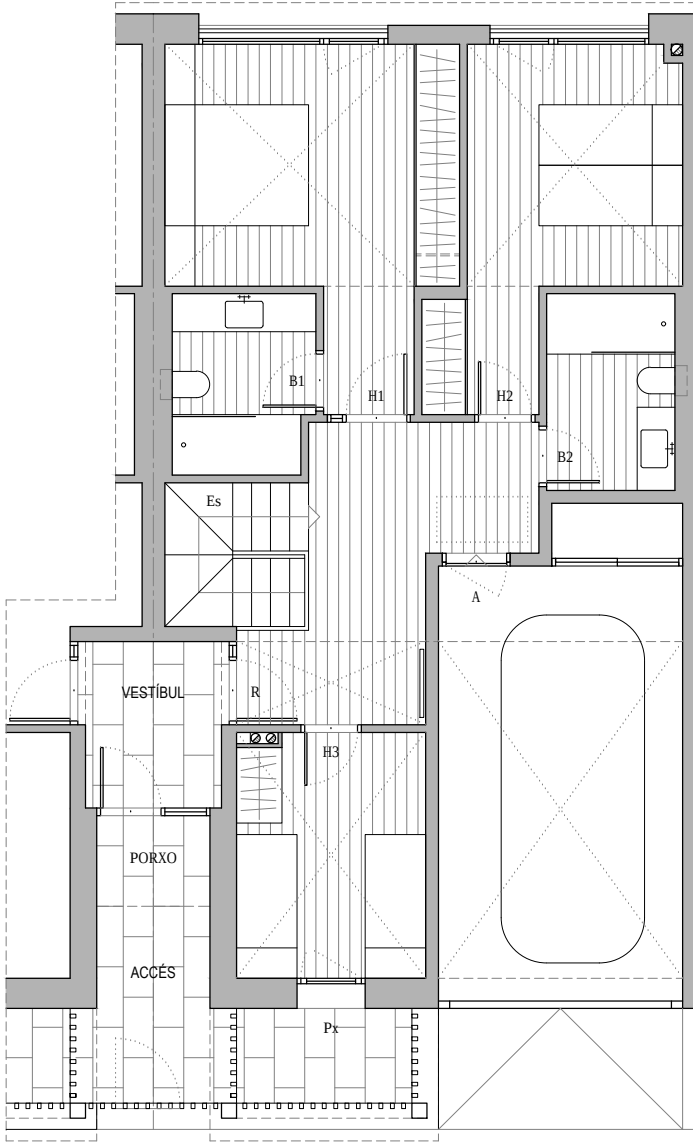

PLANTA NIVELL CARRER

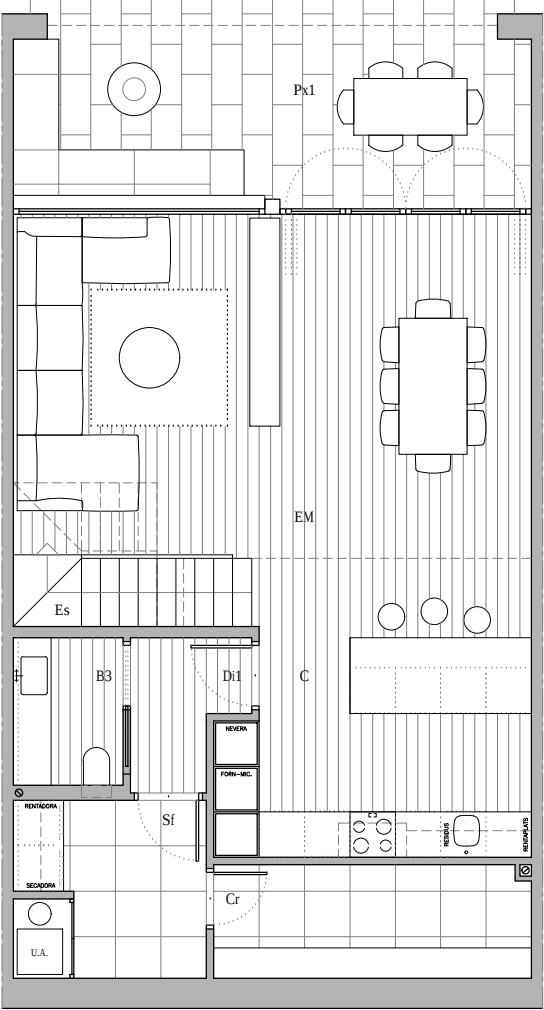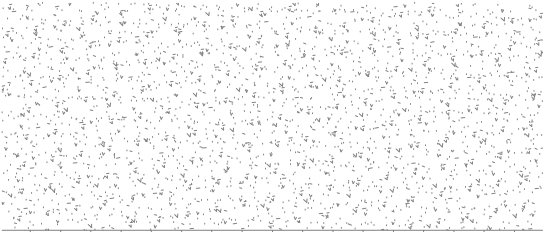

PLANTA NIVELL ERA

ERA 2 - CASA 2.2

PLANTA NIVELL ERA

EM	ESTAR-MENJADOR	34.34 m²
C	CUINA	12.06 m²
Es	ESCALA	2.99 m²
Di1	DISTRIBUÏDOR 1	2.65 m²
B3	BANY 3	2.83 m²
Sf	SAFAREIG	5.99 m²
Cr	CELLER	6.25 m²
Px	PORXOS	16.44 m²
SUPERFÍCIE ÚTIL TOTAL		83.55 m²

PLANTA NIVELL CARRER


H1	HABITACIÓ 1	14.52 m²
H2	HABITACIÓ 2	11.59 m²
H3	HABITACIÓ 3	8.00 m²
B1	BANY 1	4.40 m²
B2	BANY 2	4.42 m²
Es	ESCALA	3.61 m²
R	REBEDOR	10.03 m²
V	VESTÍBUL	2.09 m²
A	APARCAMENT	20.01 m²
Px	PORXOS	3.80 m²
SUPERFÍCIE ÚTIL TOTAL		82.47 m²

PLANTA NIVELL GOLFES - SOTACOBERTA

G	GOLFES	26.20 m²
SUPERFÍCIE ÚTIL TOTAL		26.20 m²

TOTAL SUPERFÍCIES


SUP. / ZONA	HABITATGE	PORXOS	TOTAL
ÚTIL	171.98 m²	20.24 m²	192.22 m²
CONSTRUÏDA	186.47 m²	24.08 m²	210.55 m²
JARDÍ	65.90 m²		

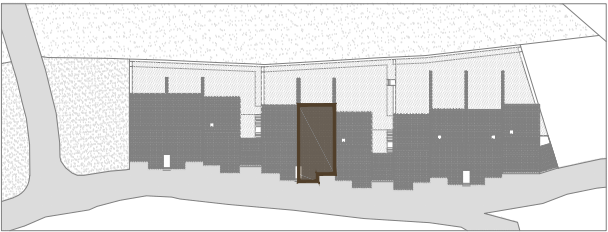


Aquest plànol i les superfícies expressades són aproximades, podent experimentar modificacions per raons tècniques, jurídiques i/o legals en el desenvolupament de l'execució de les obres

comercialitza


promou

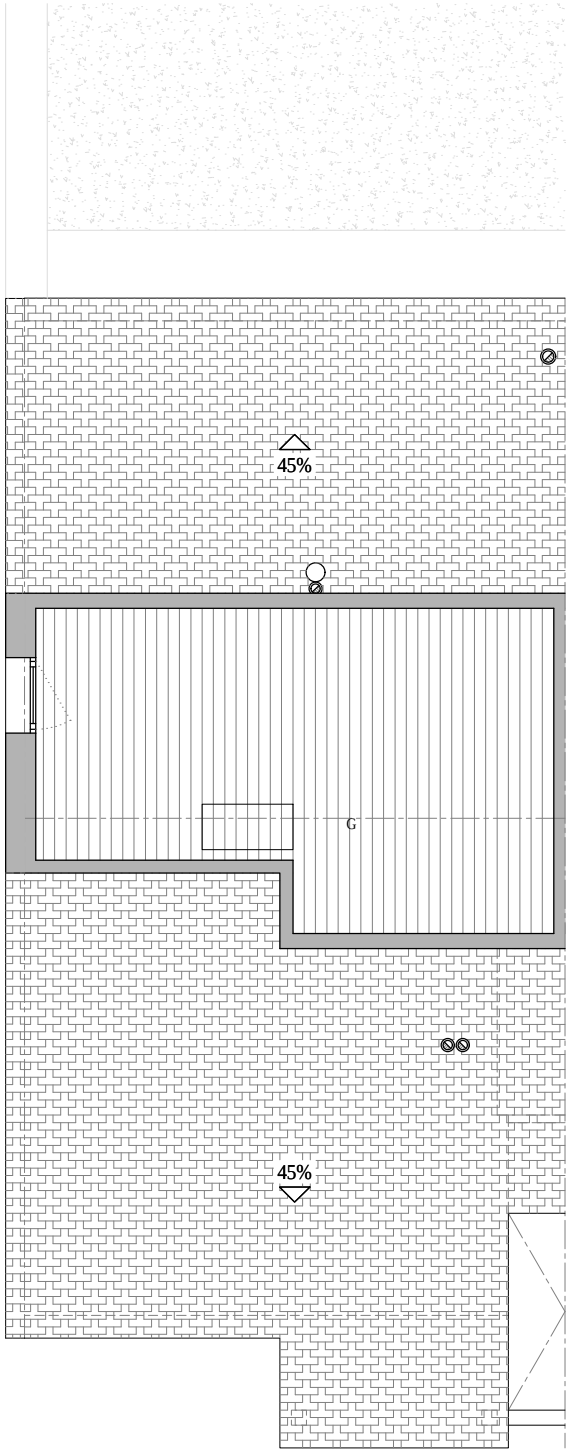

PLANTA GOLFES

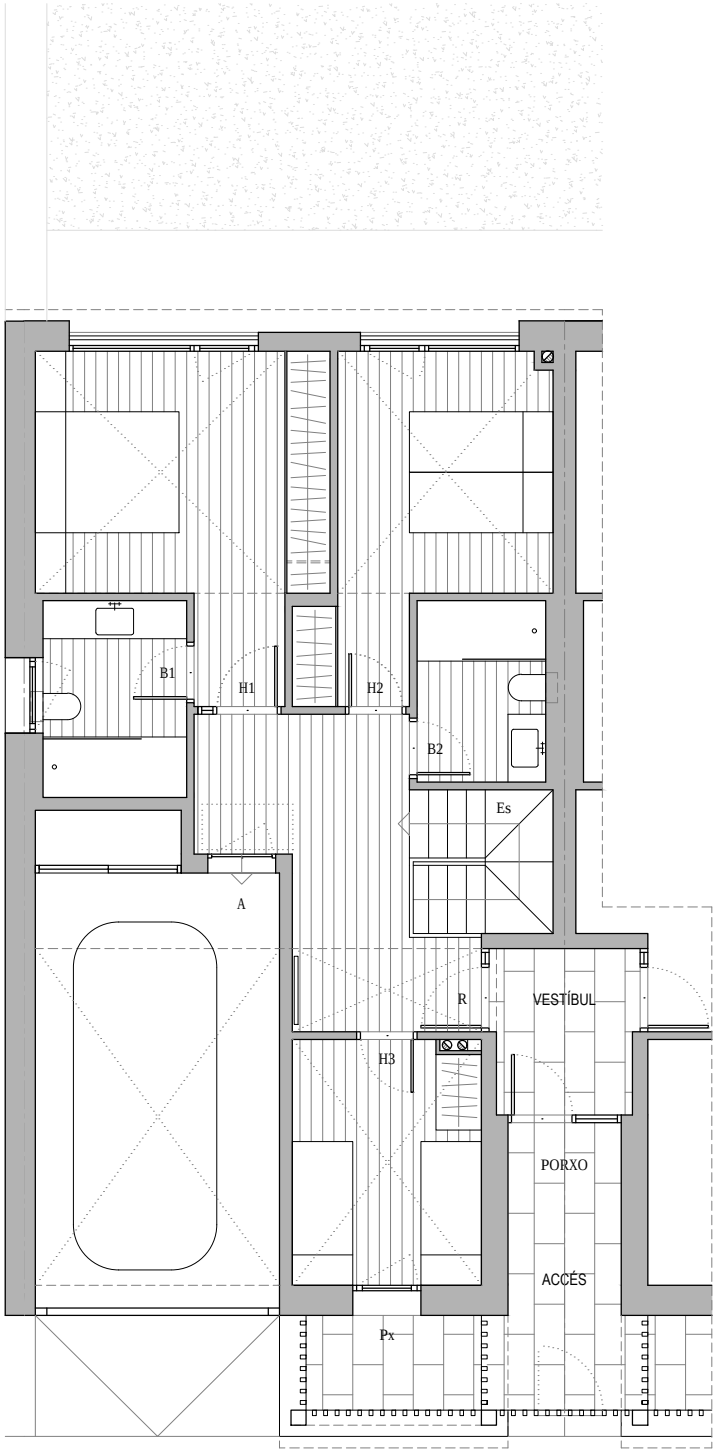

PLANTA NIVELL CARRER

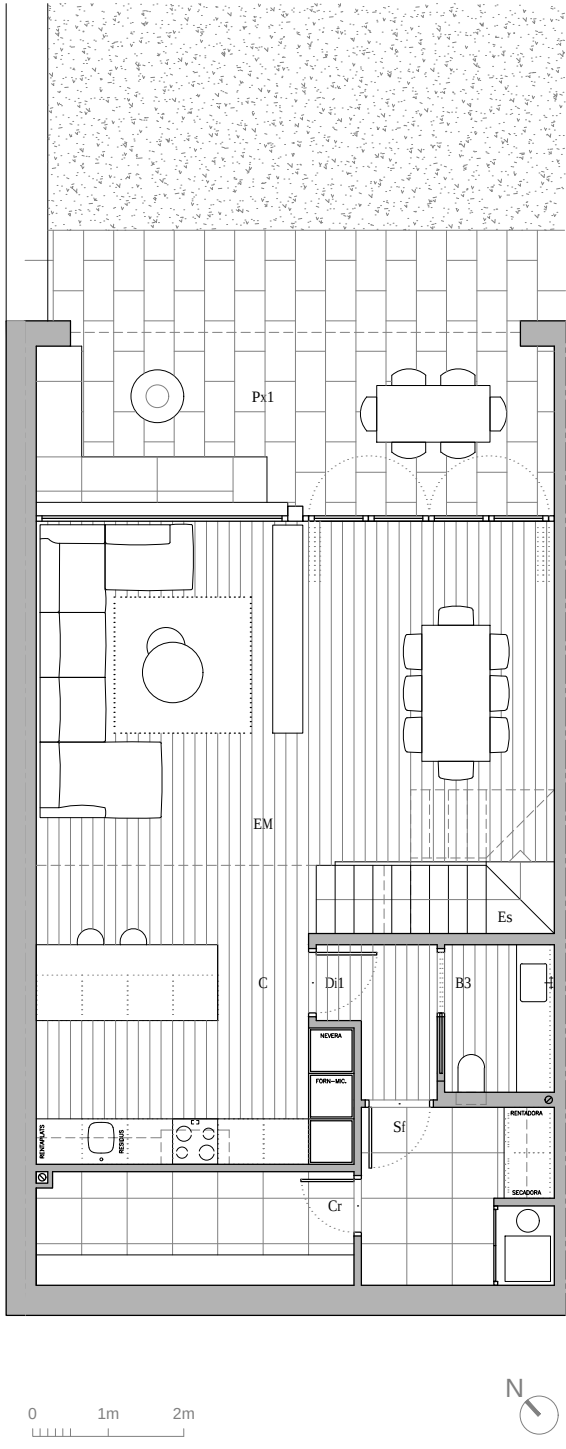

PLANTA NIVELL ERA

ERA 2 - CASA 2.3

PLANTA NIVELL ERA

EM	ESTAR-MENJADOR	34.34 m²
C	CUINA	12.06 m²
Es	ESCALA	2.99 m²
Di1	DISTRIBUÏDOR 1	2.65 m²
B3	BANY 3	2.83 m²
Sf	SAFAREIG	5.99 m²
Cr	CELLER	6.25 m²
Px	PORXOS	16.44 m²
SUPERFÍCIE ÚTIL TOTAL		83.55 m²

PLANTA NIVELL CARRER


H1	HABITACIÓ 1	14.28 m²
H2	HABITACIÓ 2	11.28 m²
H3	HABITACIÓ 3	8.00 m²
B1	BANY 1	4.94 m²
B2	BANY 2	4.08 m²
Es	ESCALA	3.61 m²
R	REBEDOR	10.15 m²
V	VESTÍBUL	2.09 m²
A	APARCAMENT	20.17 m²
Px	PORXOS	6.04 m²
SUPERFÍCIE ÚTIL TOTAL		84.64 m²

PLANTA NIVELL GOLFES - SOTACOBERTA

G	GOLFES	26.20 m²
SUPERFÍCIE ÚTIL TOTAL		26.20 m²

TOTAL SUPERFÍCIES


SUP. / ZONA	HABITATGE	PORXOS	TOTAL
ÚTIL	171.91 m²	22.48 m²	194.39 m²
CONSTRUÏDA	192.48 m²	24.34 m²	216.82 m²
JARDÍ	62.60 m²		

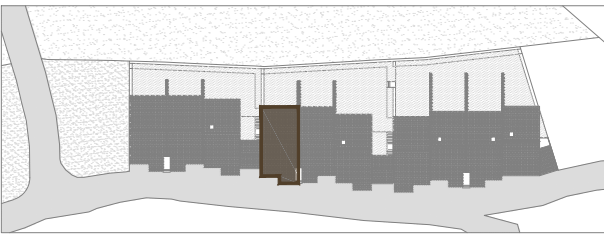


Aquest plànol i les superfícies expressades són aproximades, podent experimentar modificacions per raons tècniques, jurídiques i/o legals en el desenvolupament de l'execució de les obres

comercialitza



promou

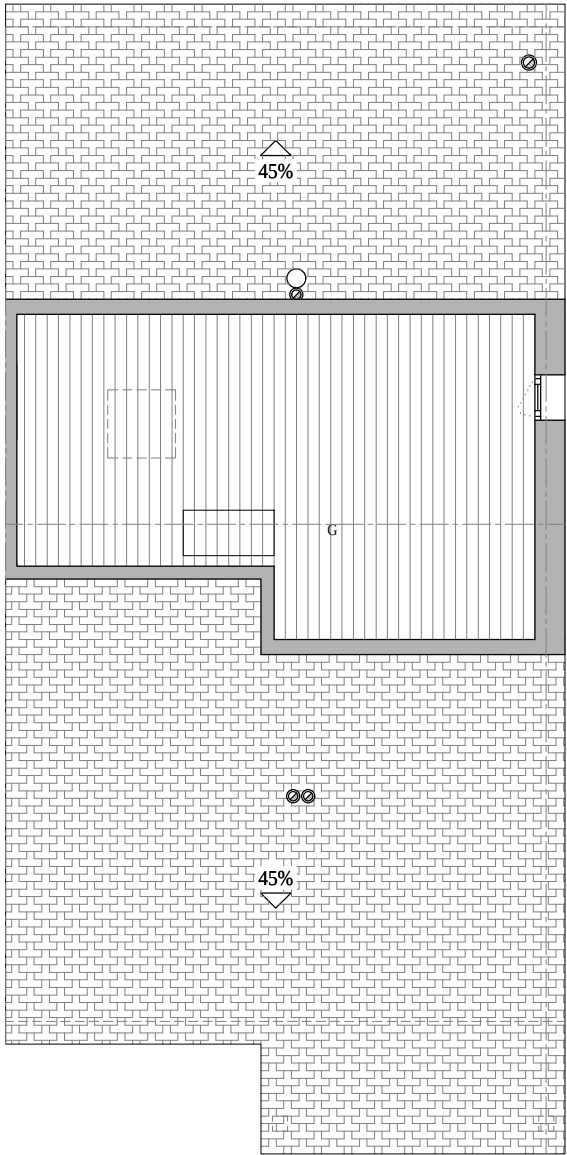

PLANTA GOLFES

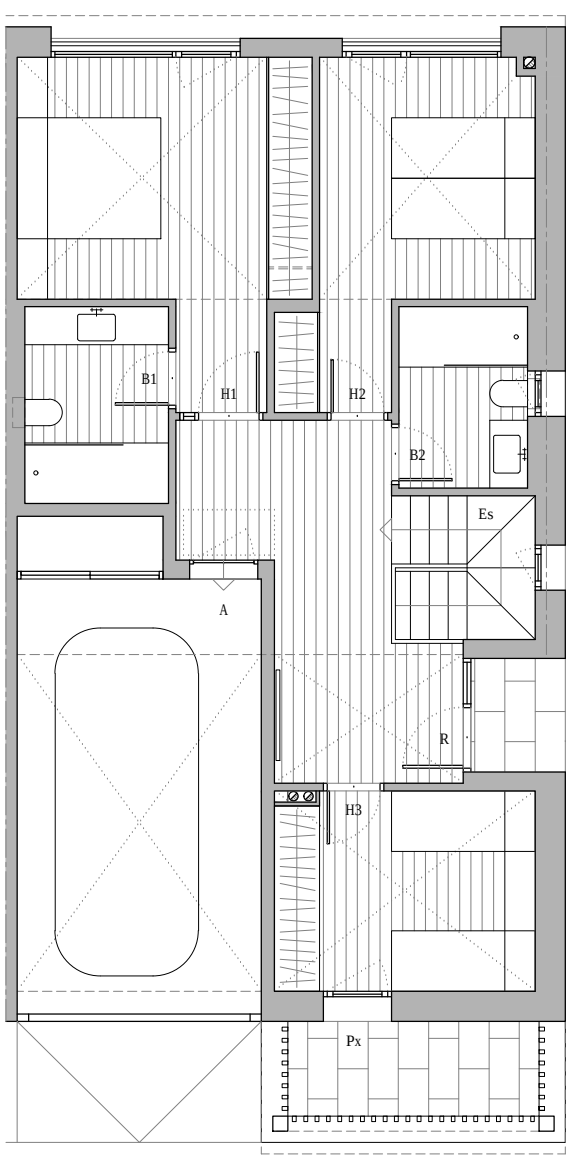

PLANTA NIVELL CARRER

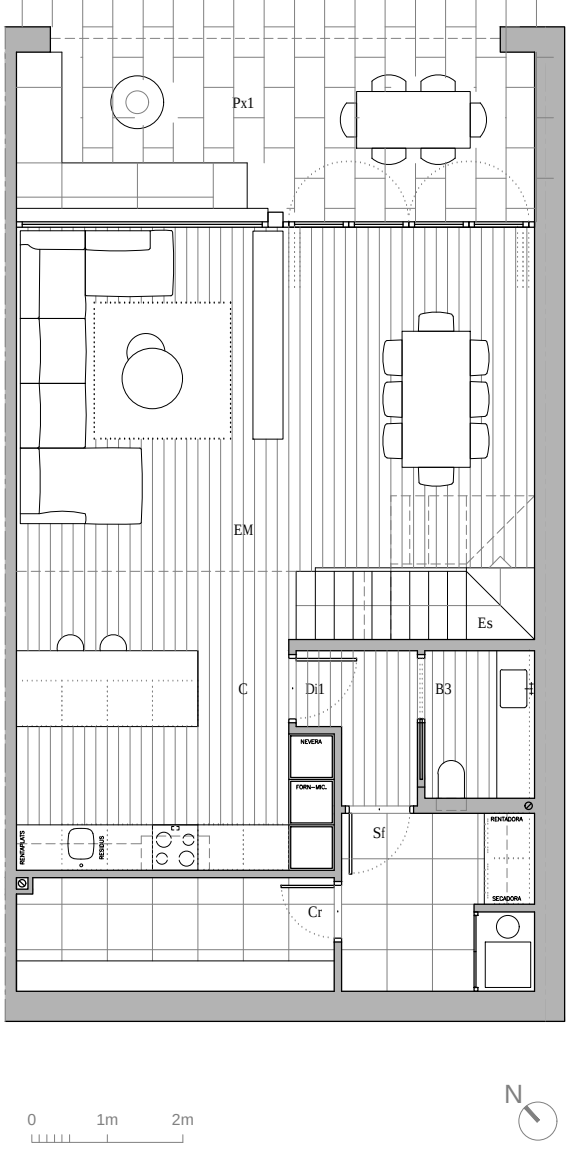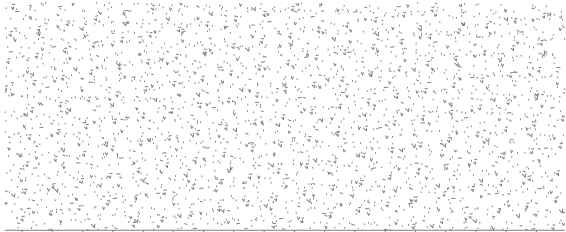

PLANTA NIVELL ERA

ERA 3 - CASA 3.1

PLANTA NIVELL ERA

EM	ESTAR-MENJADOR	34.34 m²
C	CUINA	12.06 m²
Es	ESCALA	2.99 m²
Di1	DISTRIBUÏDOR 1	2.65 m²
B3	BANY 3	2.83 m²
Sf	SAFAREIG	5.99 m²
Cr	CELLER	6.25 m²
Px	PORXOS	16.44 m²
SUPERFÍCIE ÚTIL TOTAL		83.55 m²

PLANTA NIVELL CARRER


H1	HABITACIÓ 1	14.28 m²
H2	HABITACIÓ 2	11.28 m²
H3	HABITACIÓ 3	9.02 m²
B1	BANY 1	4.94 m²
B2	BANY 2	4.08 m²
Es	ESCALA	3.61 m²
R	REBEDOR	11.65 m²
V	VESTÍBUL	--- m²
A	APARCAMENT	20.17 m²
Px	PORXOS	6.04 m²
SUPERFÍCIE ÚTIL TOTAL		85.07 m²

PLANTA NIVELL GOLFES - SOTACOBERTA

G	GOLFES	26.20 m²
SUPERFÍCIE ÚTIL TOTAL		26.20 m²

TOTAL SUPERFÍCIES


SUP. / ZONA	HABITATGE	PORXOS	TOTAL
ÚTIL	172.34 m²	22.48 m²	194.82 m²
CONSTRUÏDA	192.53 m²	27.03 m²	219.56 m²
JARDÍ	51.12 m²		

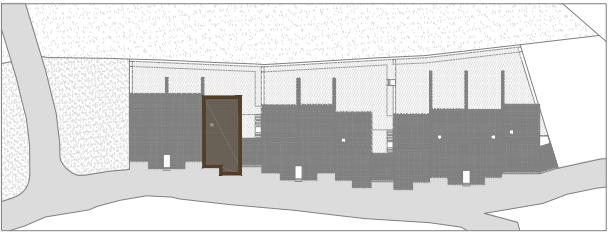


Aquest plànol i les superfícies expressades són aproximades, podent experimentar modificacions per raons tècniques, jurídiques i/o legals en el desenvolupament de l'execució de les obres

comercialitza



promou

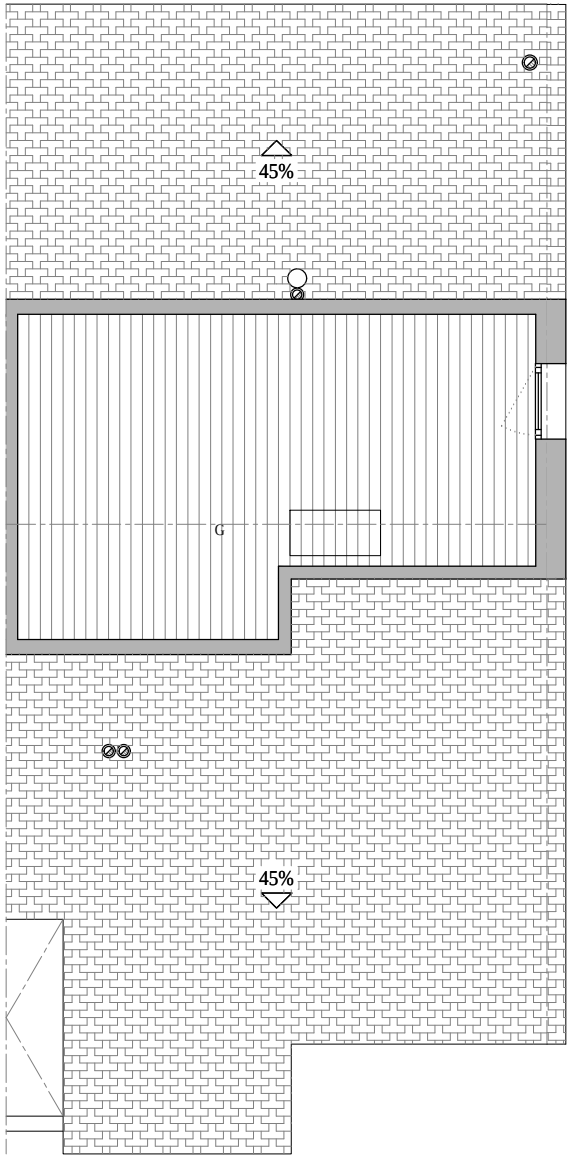

PLANTA GOLFES

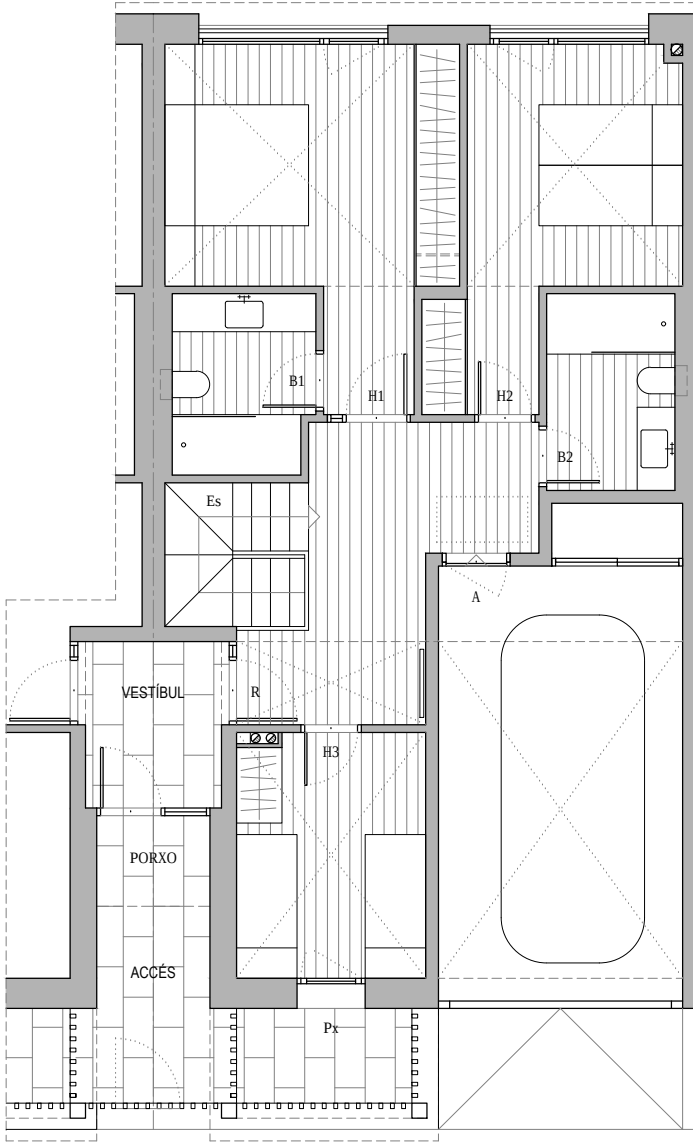

PLANTA NIVELL CARRER

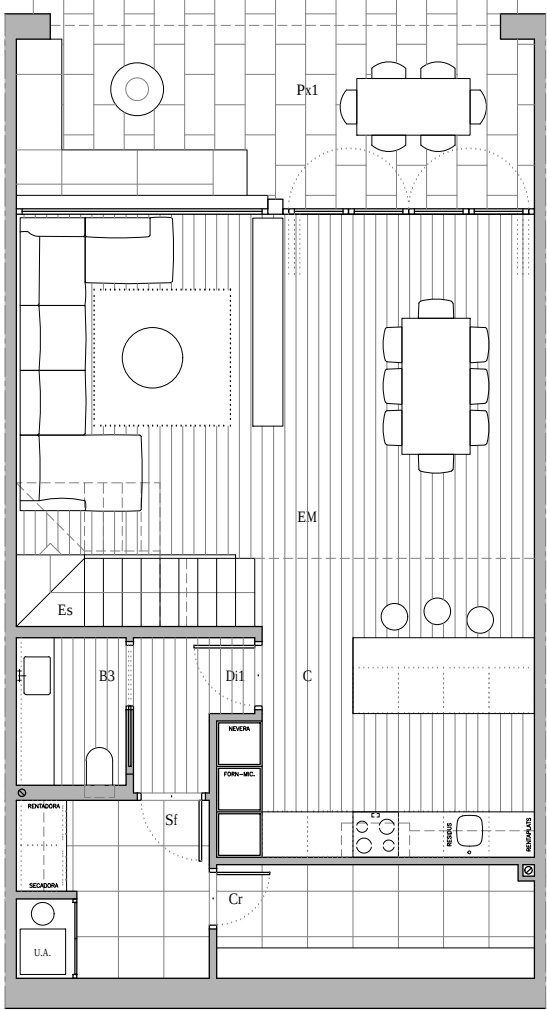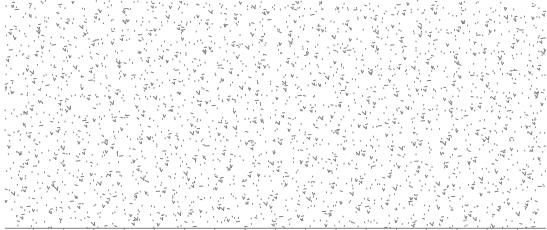

PLANTA NIVELL ERA

ERA 3 - CASA 3.2

PLANTA NIVELL ERA

EM	ESTAR-MENJADOR	34.34 m²
C	CUINA	12.06 m²
Es	ESCALA	2.99 m²
Di1	DISTRIBUÏDOR 1	2.65 m²
B3	BANY 3	2.83 m²
Sf	SAFAREIG	5.99 m²
Cr	CELLER	6.25 m²
Px	PORXOS	16.44 m²
SUPERFÍCIE ÚTIL TOTAL		83.55 m²

PLANTA NIVELL CARRER


H1	HABITACIÓ 1	14.52 m²
H2	HABITACIÓ 2	11.59 m²
H3	HABITACIÓ 3	8.00 m²
B1	BANY 1	4.40 m²
B2	BANY 2	4.42 m²
Es	ESCALA	3.61 m²
R	REBEDOR	10.03 m²
V	VESTÍBUL	2.09 m²
A	APARCAMENT	20.01 m²
Px	PORXOS	3.80 m²
SUPERFÍCIE ÚTIL TOTAL		82.47 m²

PLANTA NIVELL GOLFES - SOTACOBERTA

G	GOLFES	26.20 m²
SUPERFÍCIE ÚTIL TOTAL		26.20 m²


TOTAL SUPERFÍCIES

SUP. / ZONA	HABITATGE	PORXOS	TOTAL
ÚTIL	171.98 m²	20.24 m²	192.22 m²
CONSTRUÏDA	186.18 m²	23.88 m²	210.06 m²
JARDÍ	49.77 m²		

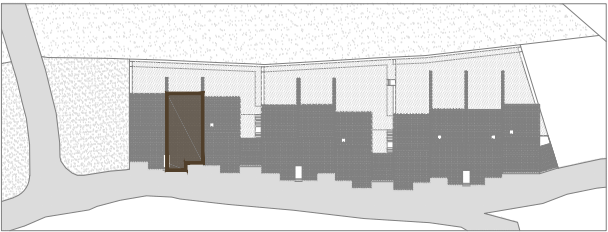


Aquest plànol i les superfícies expressades són aproximades, podent experimentar modificacions per raons tècniques, jurídiques i/o legals en el desenvolupament de l'execució de les obres


comercialitza promou

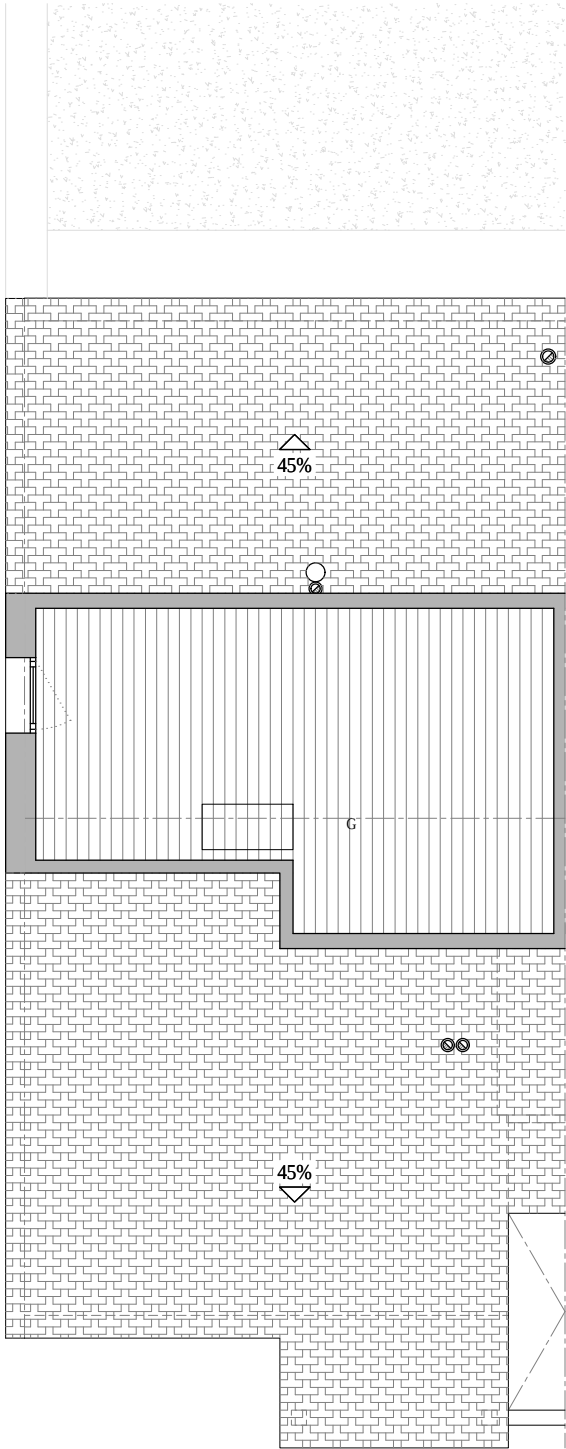

PLANTA GOLFES

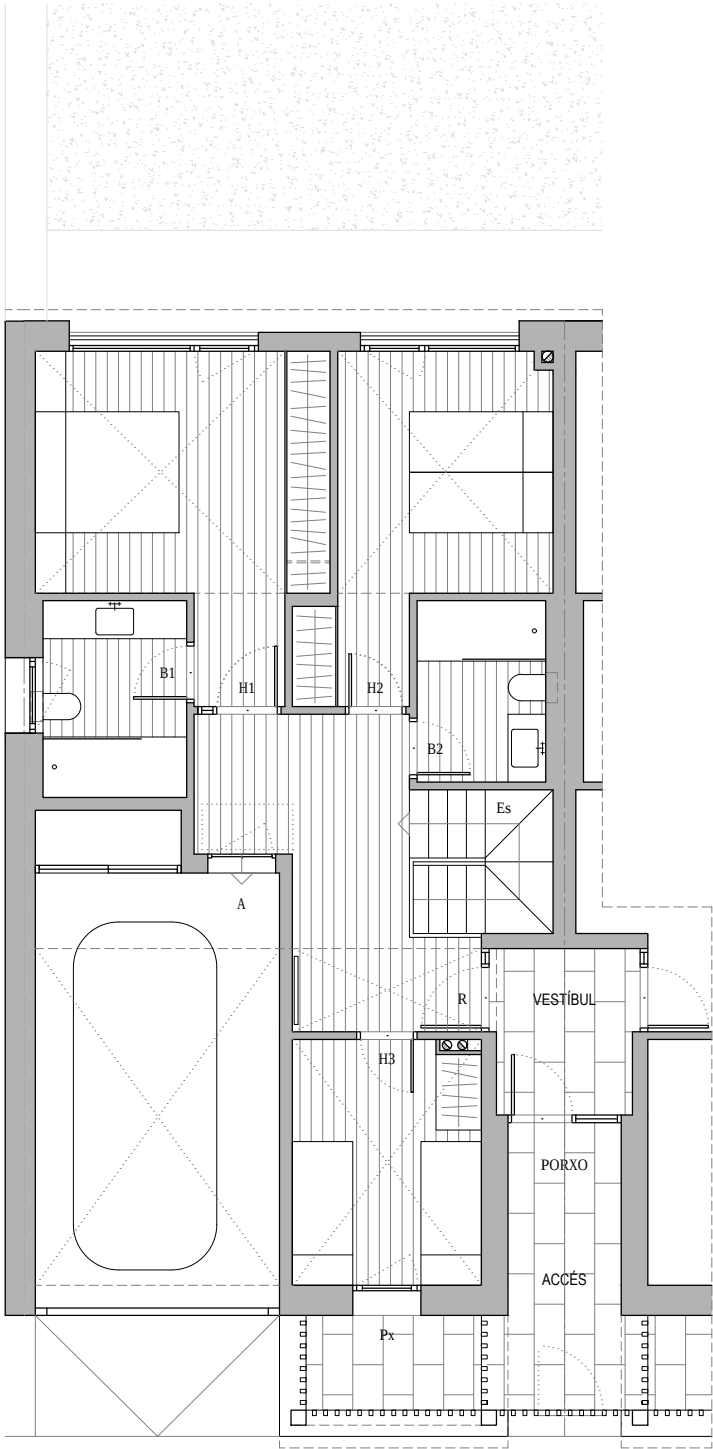

PLANTA NIVELL CARRER

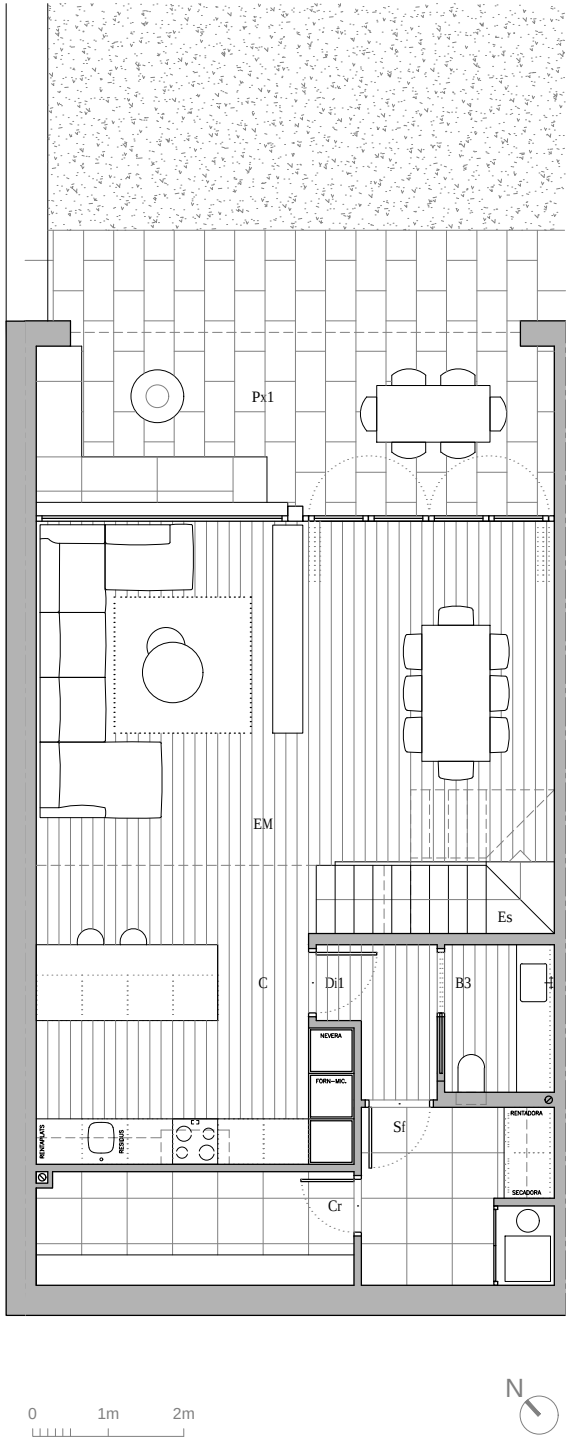

PLANTA NIVELL ERA

ERA 3 - CASA 3.3

PLANTA NIVELL ERA

EM	ESTAR-MENJADOR	34.34 m²
C	CUINA	12.06 m²
Es	ESCALA	2.99 m²
Di1	DISTRIBUÏDOR 1	2.65 m²
B3	BANY 3	2.83 m²
Sf	SAFAREIG	5.99 m²
Cr	CELLER	6.25 m²
Px	PORXOS	16.44 m²
SUPERFÍCIE ÚTIL TOTAL		83.55 m²

PLANTA NIVELL CARRER


H1	HABITACIÓ 1	14.28 m²
H2	HABITACIÓ 2	11.28 m²
H3	HABITACIÓ 3	8.00 m²
B1	BANY 1	4.94 m²
B2	BANY 2	4.08 m²
Es	ESCALA	3.61 m²
R	REBEDOR	10.15 m²
V	VESTÍBUL	2.09 m²
A	APARCAMENT	20.17 m²
Px	PORXOS	3.80 m²
SUPERFÍCIE ÚTIL TOTAL		82.40 m²

PLANTA NIVELL GOLFES - SOTACOBERTA

G	GOLFES	26.20 m²
SUPERFÍCIE ÚTIL TOTAL		26.20 m²

TOTAL SUPERFÍCIES

SUP. / ZONA	HABITATGE	PORXOS	TOTAL
ÚTIL	171.91 m²	20.24 m²	192.15 m²
CONSTRUÏDA	192.48 m²	24.10 m²	216.58 m²
JARDÍ	49.77 m²		

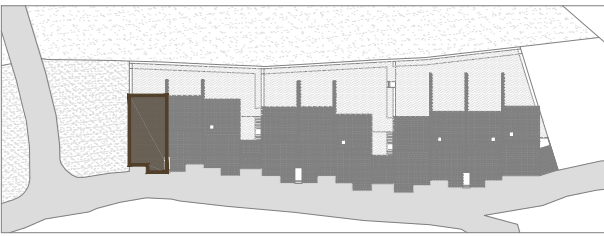

Aquest plànol i les superfícies expressades són aproximades, podent experimentar modificacions per raons tècniques, jurídiques i/o legals en el desenvolupament de l'execució de les obres

comercialitza

promou