

LC 01

Local Comercial 01


RESUM SUPERFÍCIES ÚTILS

Total superfície útil interior	121,65 m ²
Total superfície útil exterior	m ²
Total superfície útil local	121,65 m²


RESUM SUPERFÍCIES CONSTRUÏDES

Total superfície construïda interior	134,82 m ²
Total superfície construïda exterior	m ²
Total superfície construïda local	134,82 m²

PLANTA BAIXA

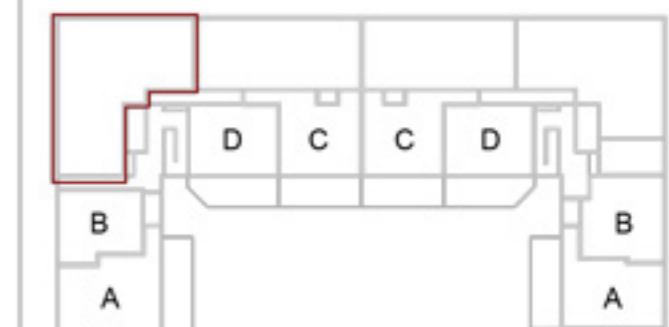

Gesbro

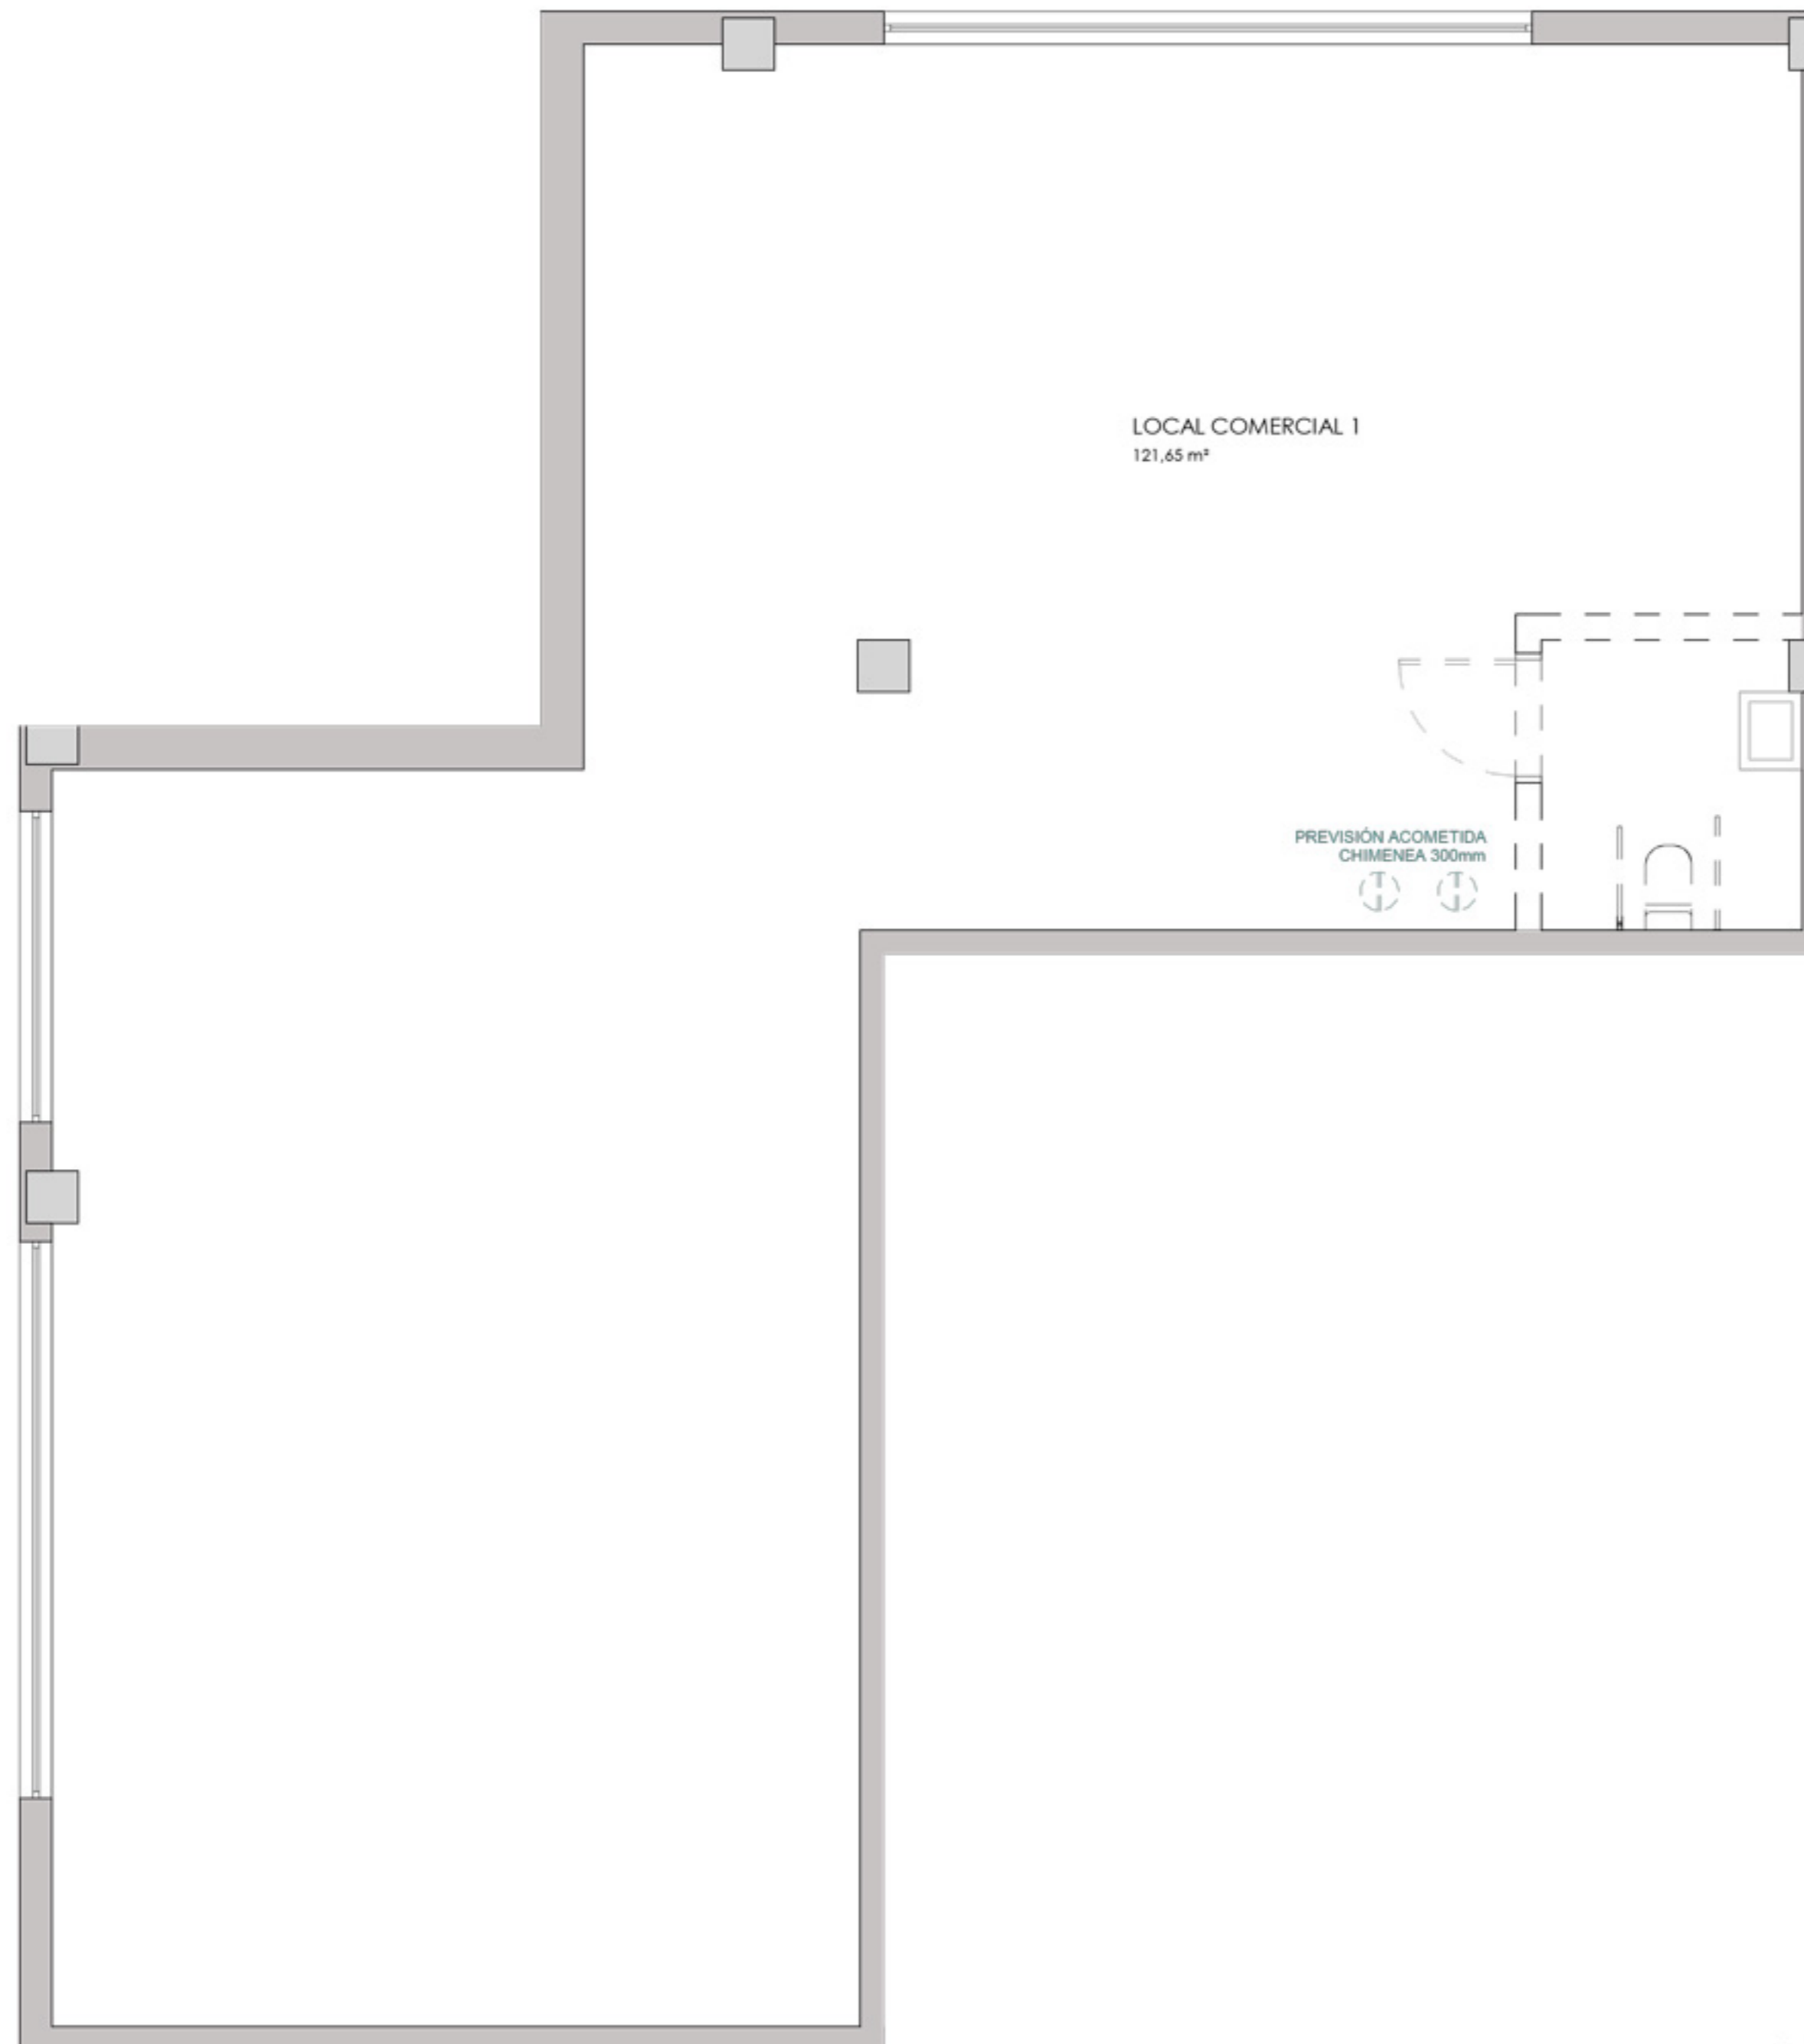

0 (m) 0,5 1,5



LC 02


Local Comercial 02

RESUM SUPERFÍCIES ÚTILS


Total superfície útil interior	106,50 m ²
Total superfície útil exterior	- m ²
Total superfície útil local	106,50 m²

RESUM SUPERFÍCIES CONSTRUÏDES

Total superfície construïda interior	116,15 m ²
Total superfície construïda exterior	- m ²
Total superfície construïda local	116,15 m²

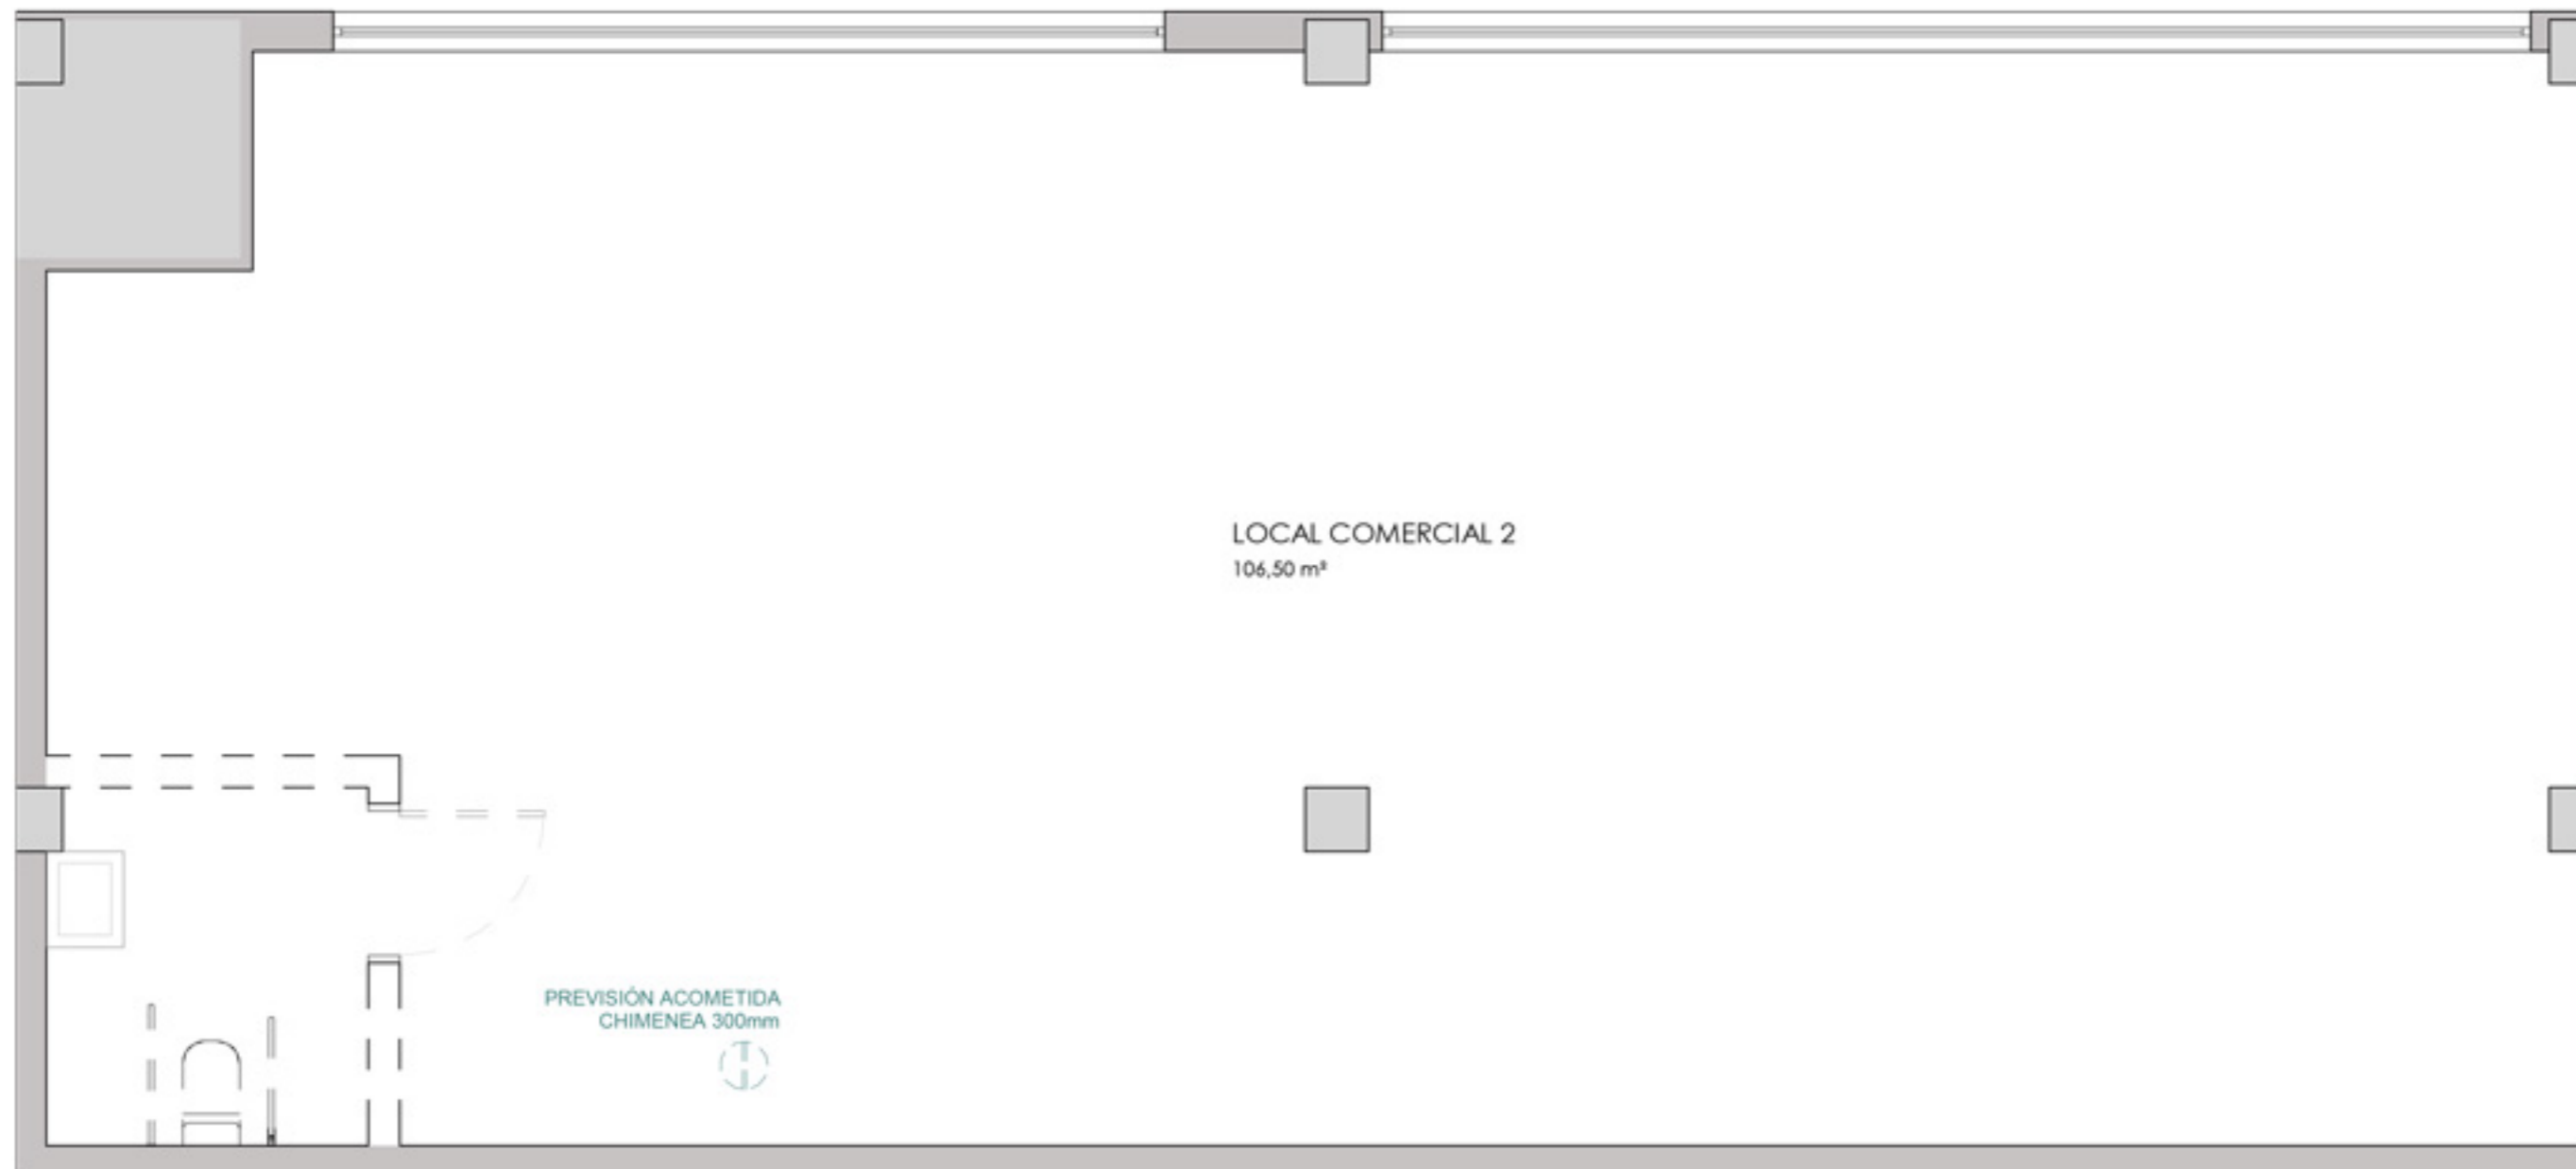

PLANTA BAIXA

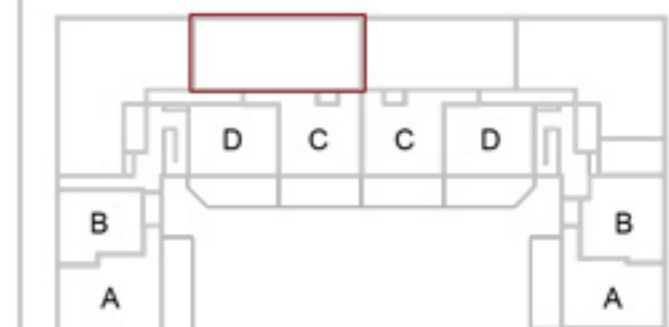

Gesbro

0 (m) 0,5 1,5



LC 03


Local Comercial 03

RESUM SUPERFÍCIES ÚTILS


Total superfície útil interior	106,50 m ²
Total superfície útil exterior	- m ²
Total superfície útil local	106,50 m²

RESUM SUPERFÍCIES CONSTRUÏDES

Total superfície construïda interior	116,15 m ²
Total superfície construïda exterior	- m ²
Total superfície construïda local	116,15 m²

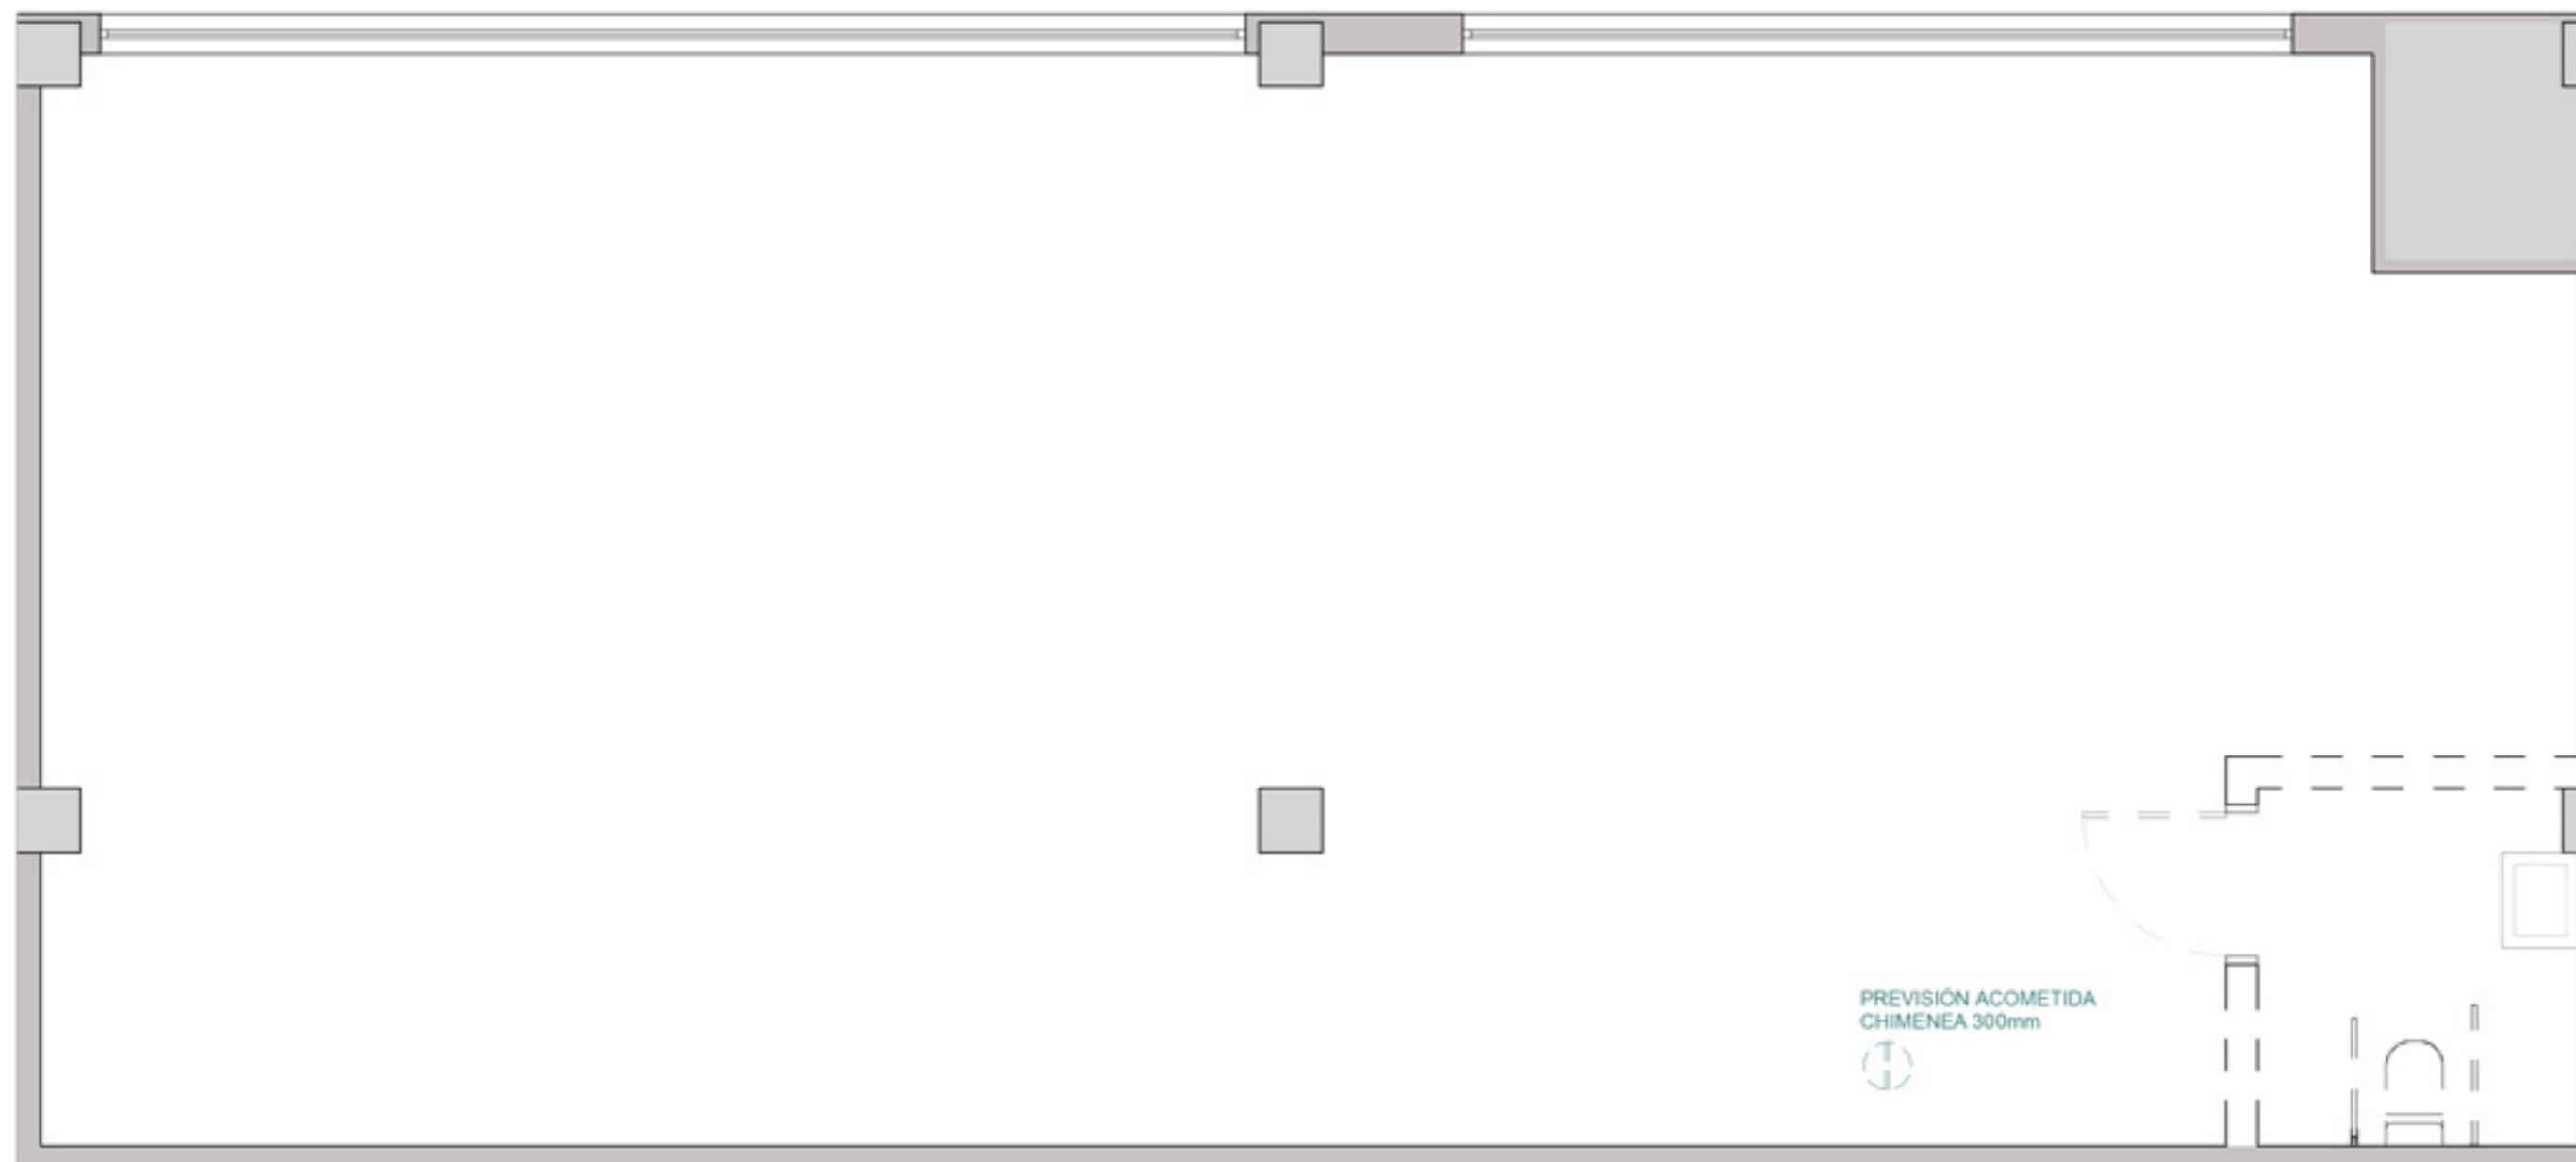

PLANTA BAIXA

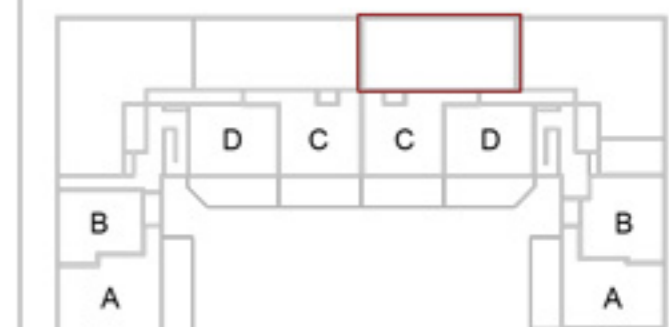

0 (m) 0,5 1,5



Gesbro

LC 04

Local Comercial 04


RESUM SUPERFÍCIES ÚTILS

Total superfície útil interior	121,75	m ²
Total superfície útil exterior	-	m ²
Total superfície útil local	121,75	m²


RESUM SUPERFÍCIES CONSTRUÏDES

Total superfície construïda interior	134,50	m ²
Total superfície construïda exterior	-	m ²
Total superfície construïda local	134,50	m²

PLANTA BAIXA

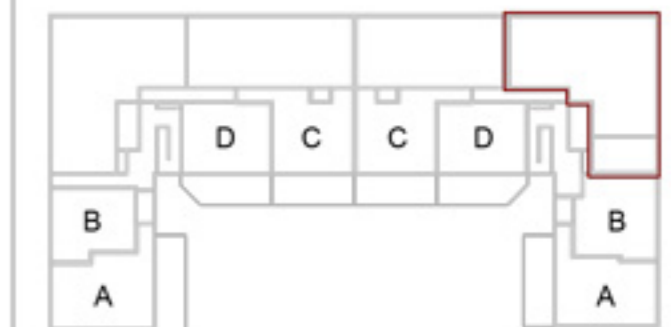

Gesbro

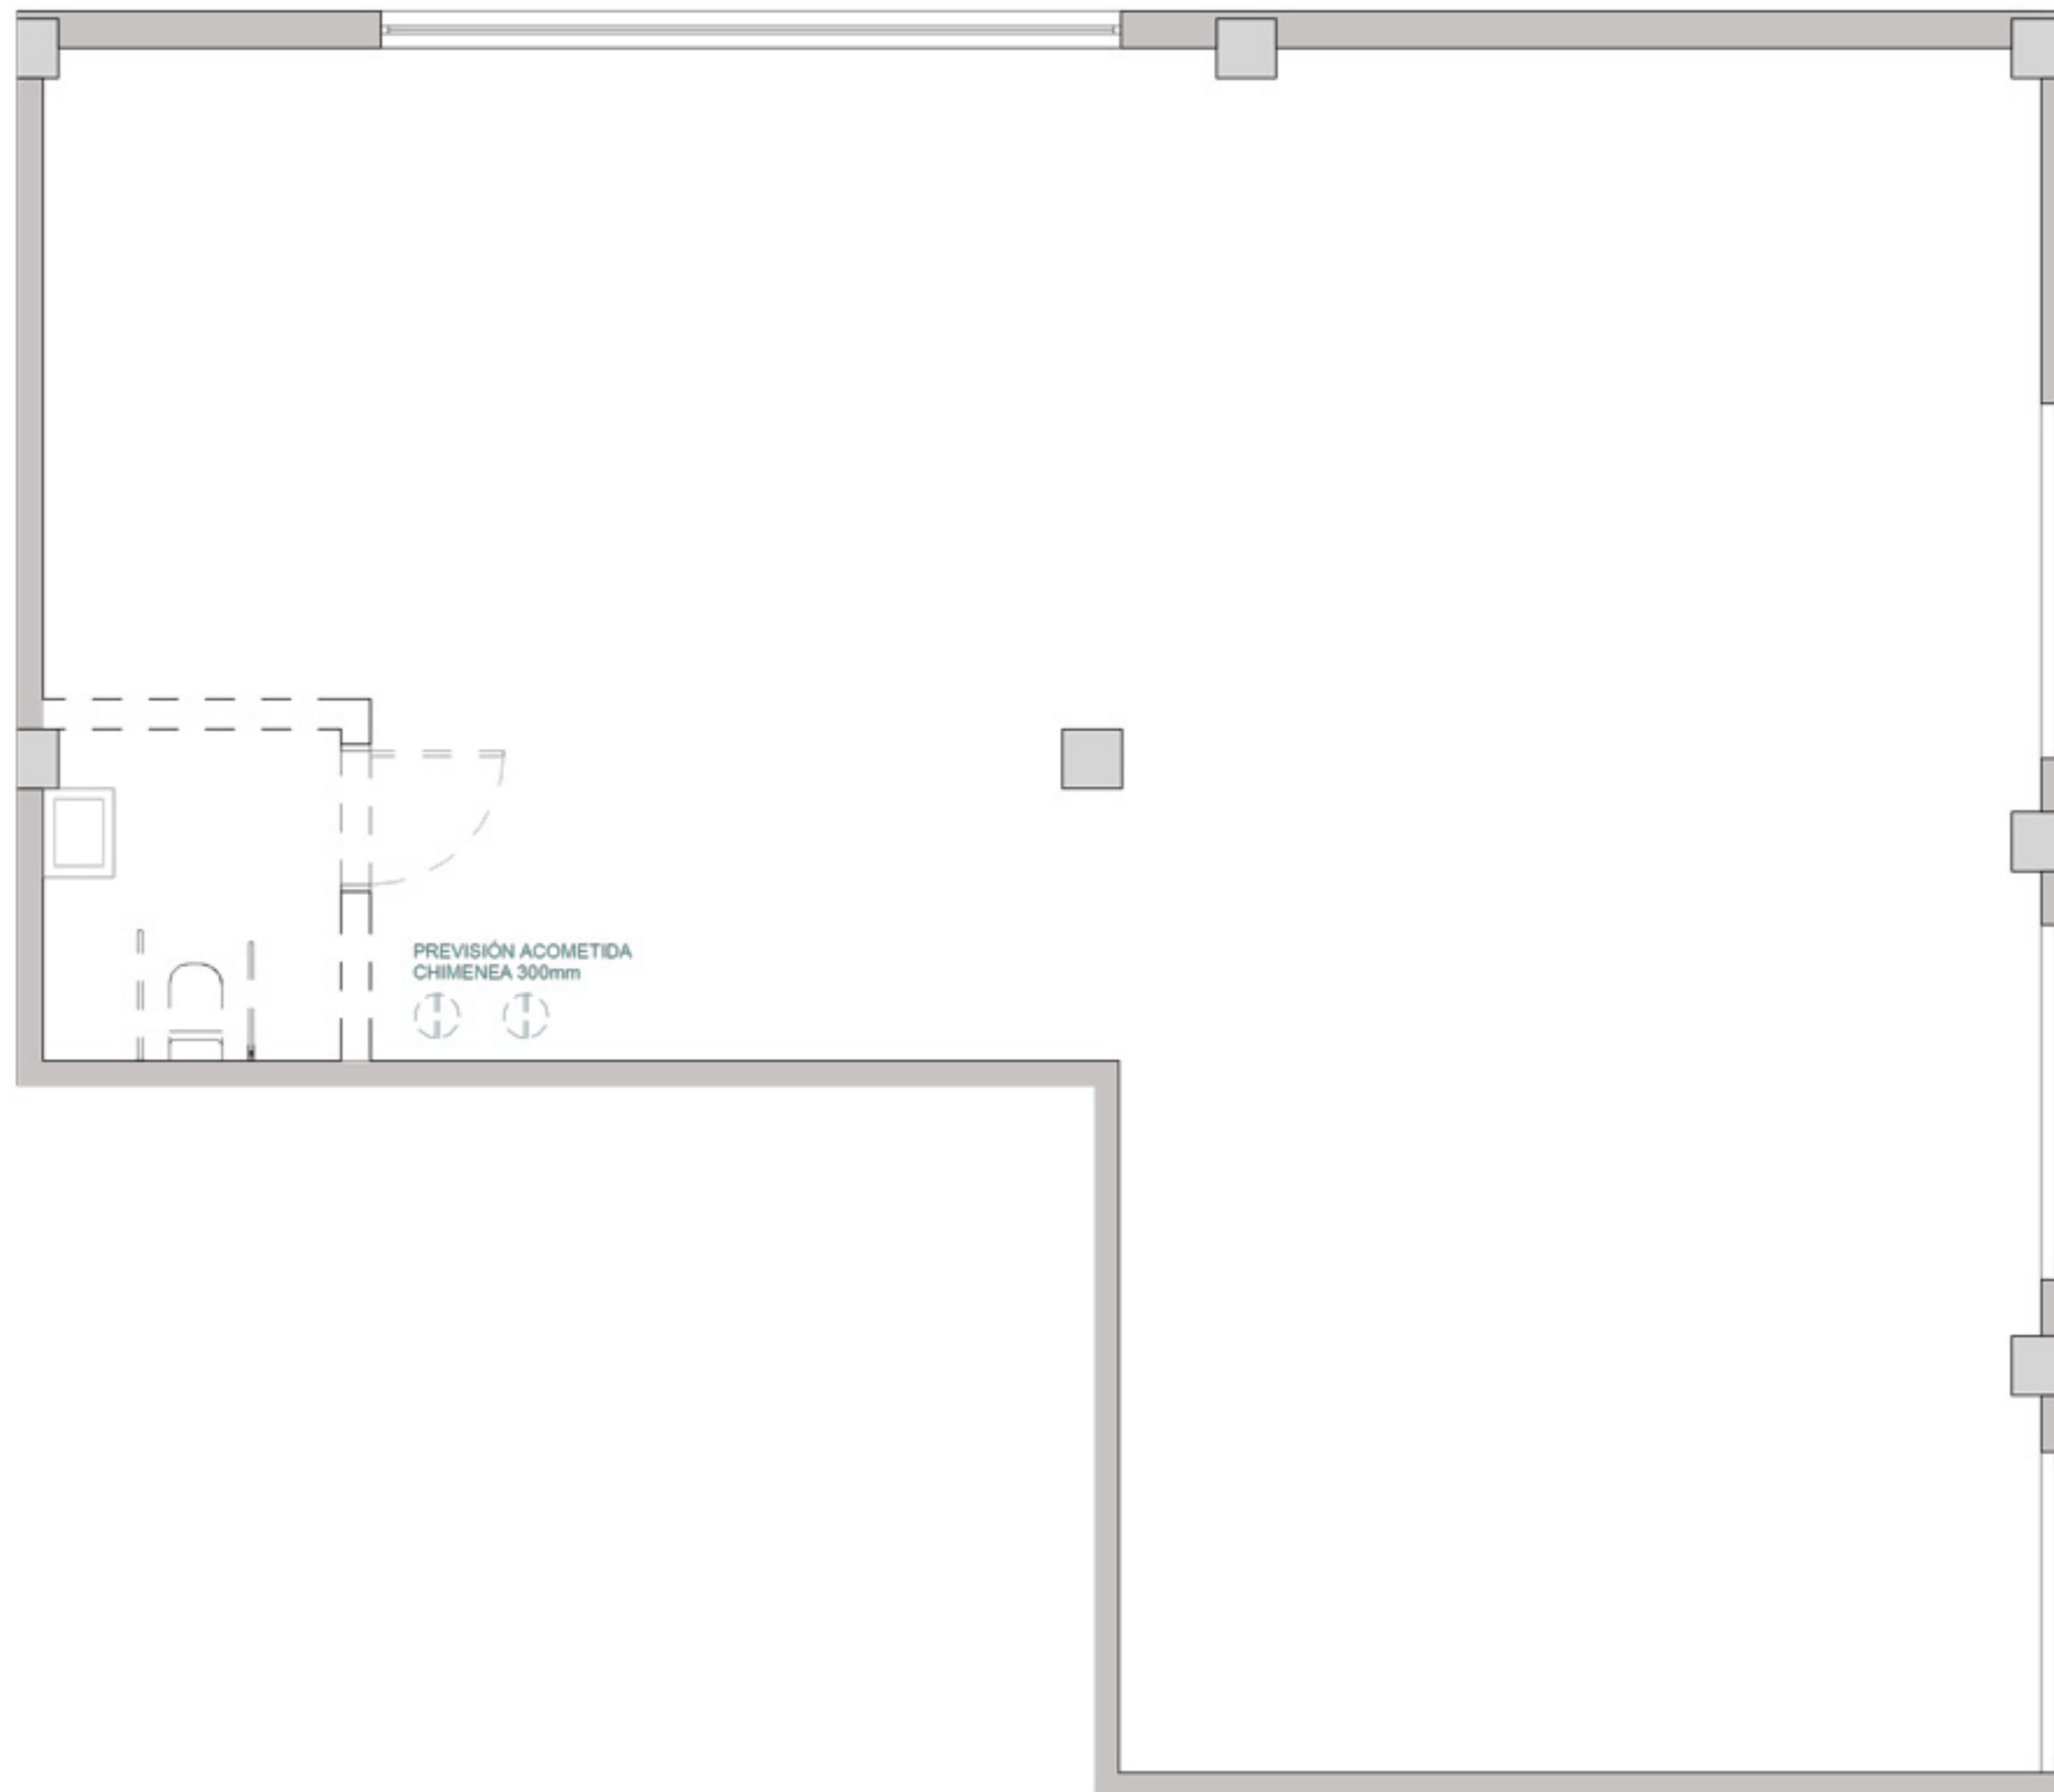

0 (m) 0,5 1,5

