


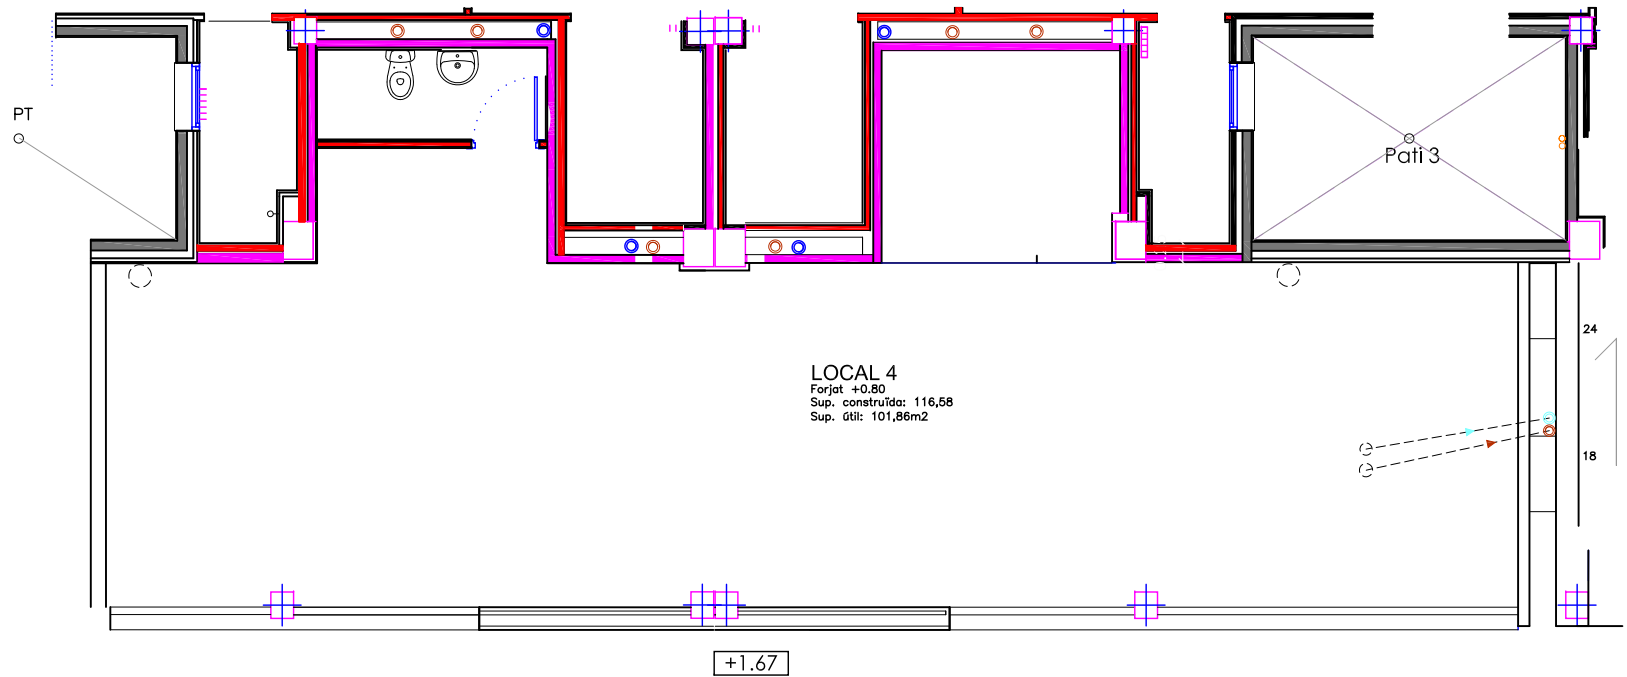


e 1/100





avda Catalunya

+2.45

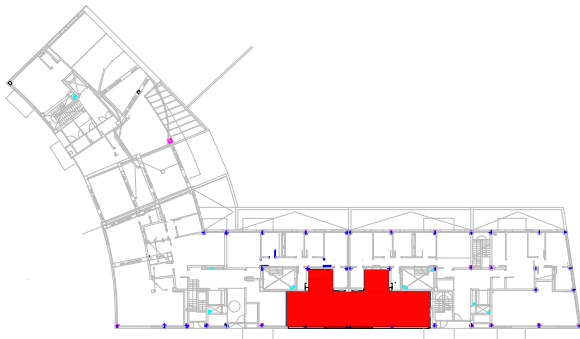



e 1/100

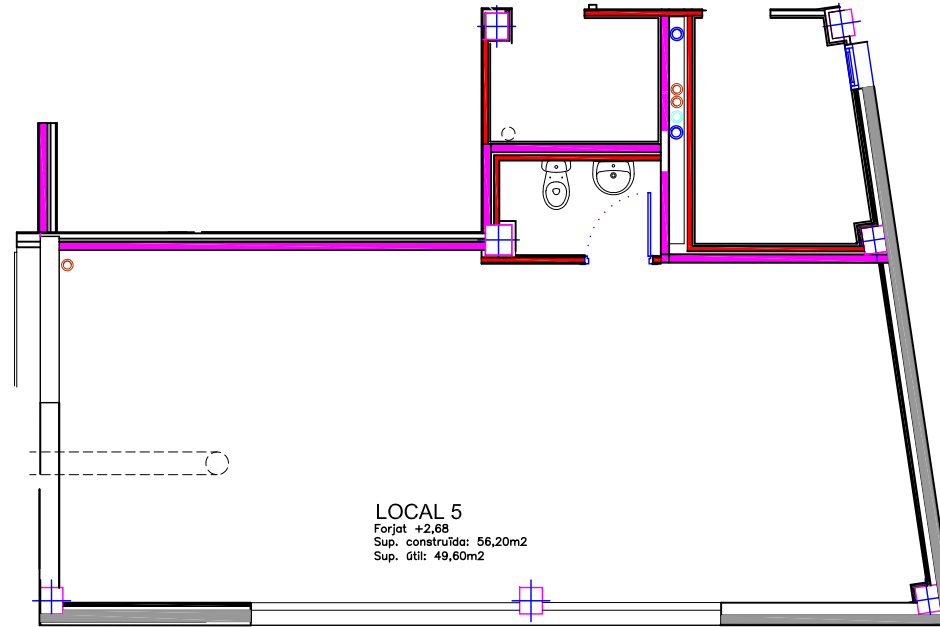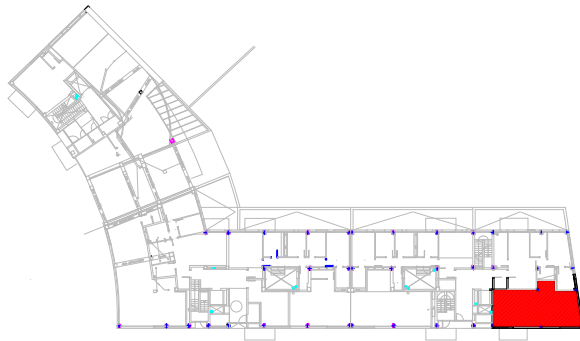

LOCAL 5
Forjat +2,68
Sup. construïda: 56,20m²
Sup. útil: 49,60m²


Carrer Numància

avda Catalunya




e 1/100

BLOC 2

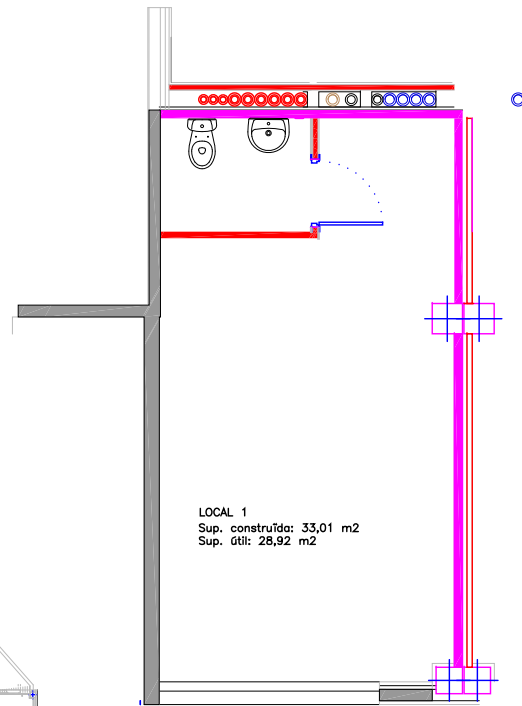

LOCAL 1
Sup. construïda: 33,01 m²
Sup. útil: 28,92 m²

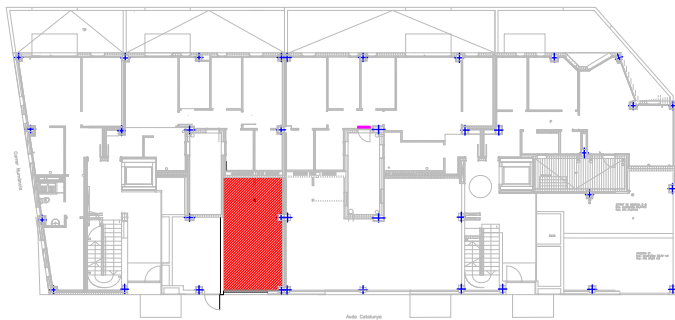


Avda Catalunya



e 1/100

BLOC 2

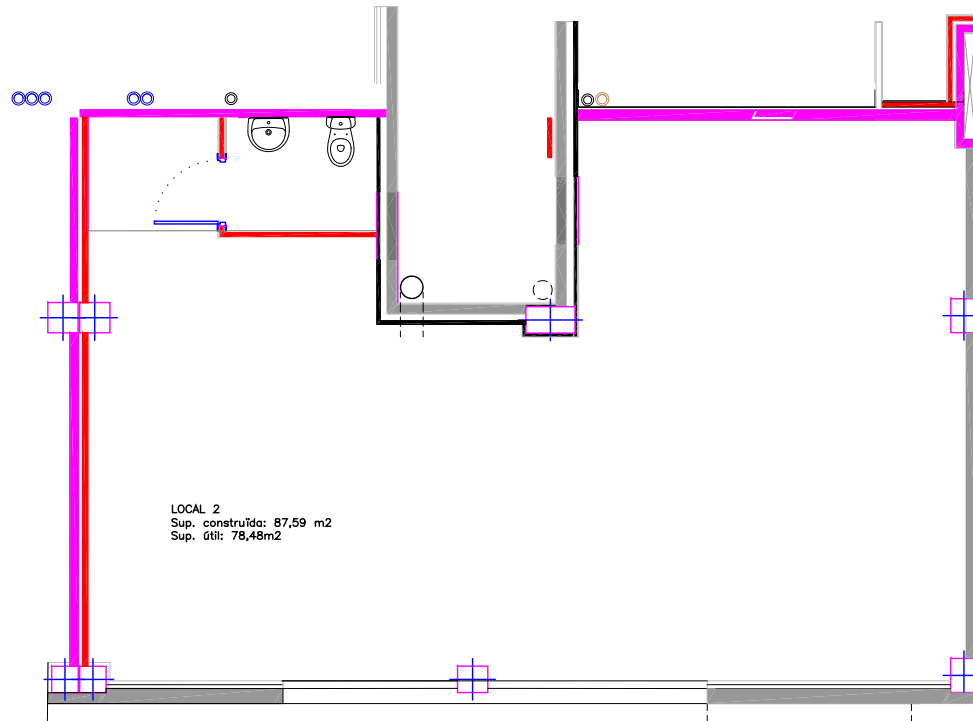

LOCAL 2
Sup. construïda: 87,59 m²
Sup. útil: 78,48m²

Avda Catalunya

