


Superfície útil habitatge H-4		
Número	Nombre	Àrea
401	Sala -cuina	22 m ²
402	Cambra	8 m ²
403	Habitació	10 m ²
404	Bany	5 m ²
nr.: 4		45 m ²

1 33 P2 final H-4
A120 1:50

Superfície útil habitatge H-3		
Número	Nombre	Àrea
301	Sala - cuina	21 m ²
302	Habitació	10 m ²
303	Cambra	8 m ²
304	Bany	5 m ²
nr.: 4		44 m ²

HABITATGE H-3

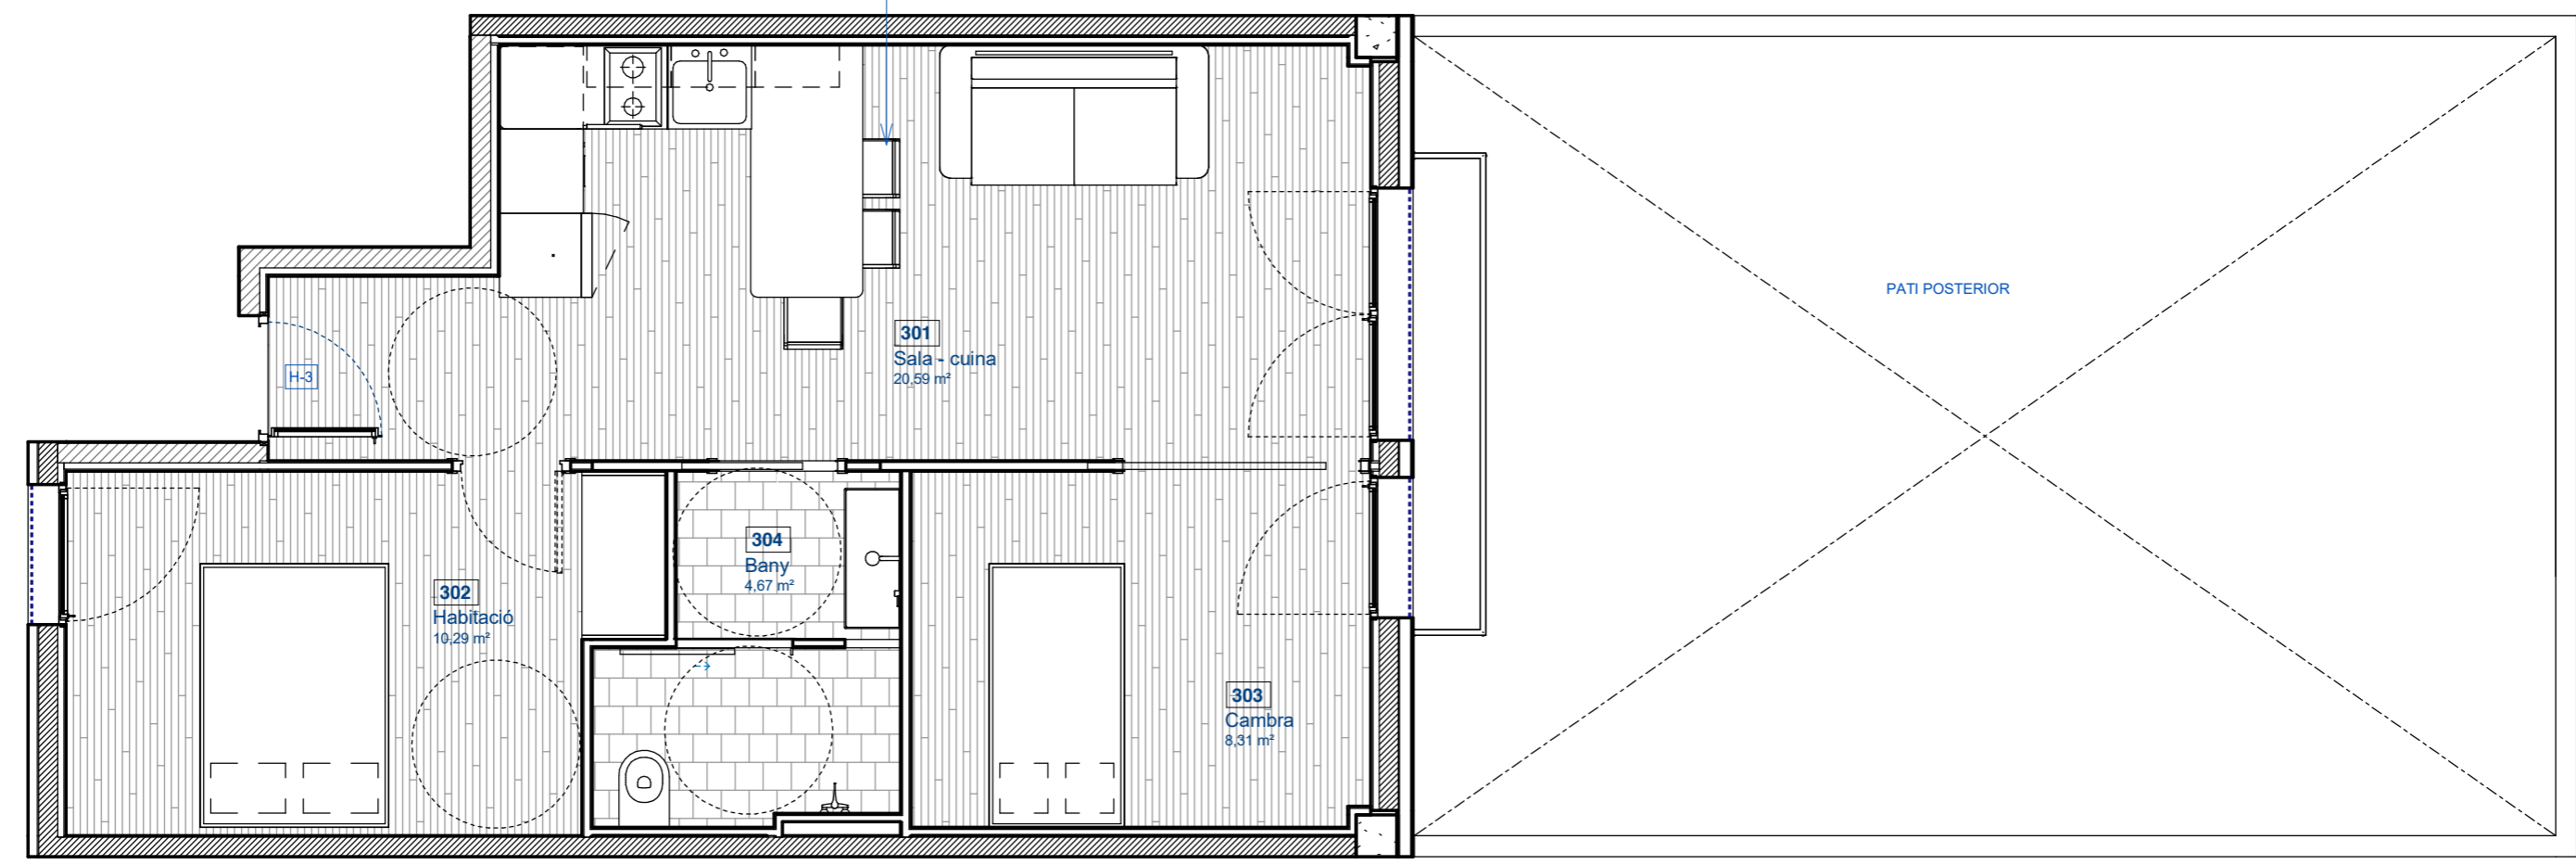

1 33 P2 final H-3
A119 1:50

PLANTA SEGONA